


WOHNHÄUSER OBERMARKERSDORF

HAUS 7

Haus Nr. 232

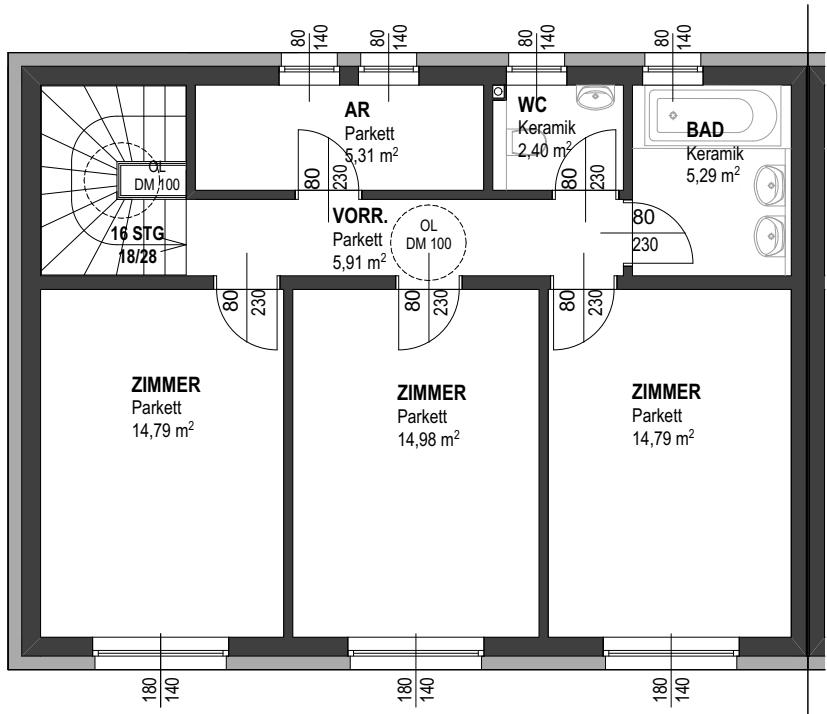

OBERGESCHOSS


HAUS 7

ERDGESCHOSS 70,25 m²
OBERGESCHOSS 63,47 m²

WOHNFLÄCHE 133,72 m²

TERRASSE 21,60 m²
GARTEN 283,05 m²
GEHWEG 15,02 m²
PKW ABSTPL. 31,29 m²

Wohnungsplan mit Möblierungsvorschlag
Möbel und Einrichtungsgegenstände sind nicht Teil
des Kaufgegenstandes
Ausstattung laut Bau- und Ausstattungsbeschreibung
Für Einbaumöbel Naturmaße nehmen
Änderungen vorbehalten
Toleranzgrenze 3%

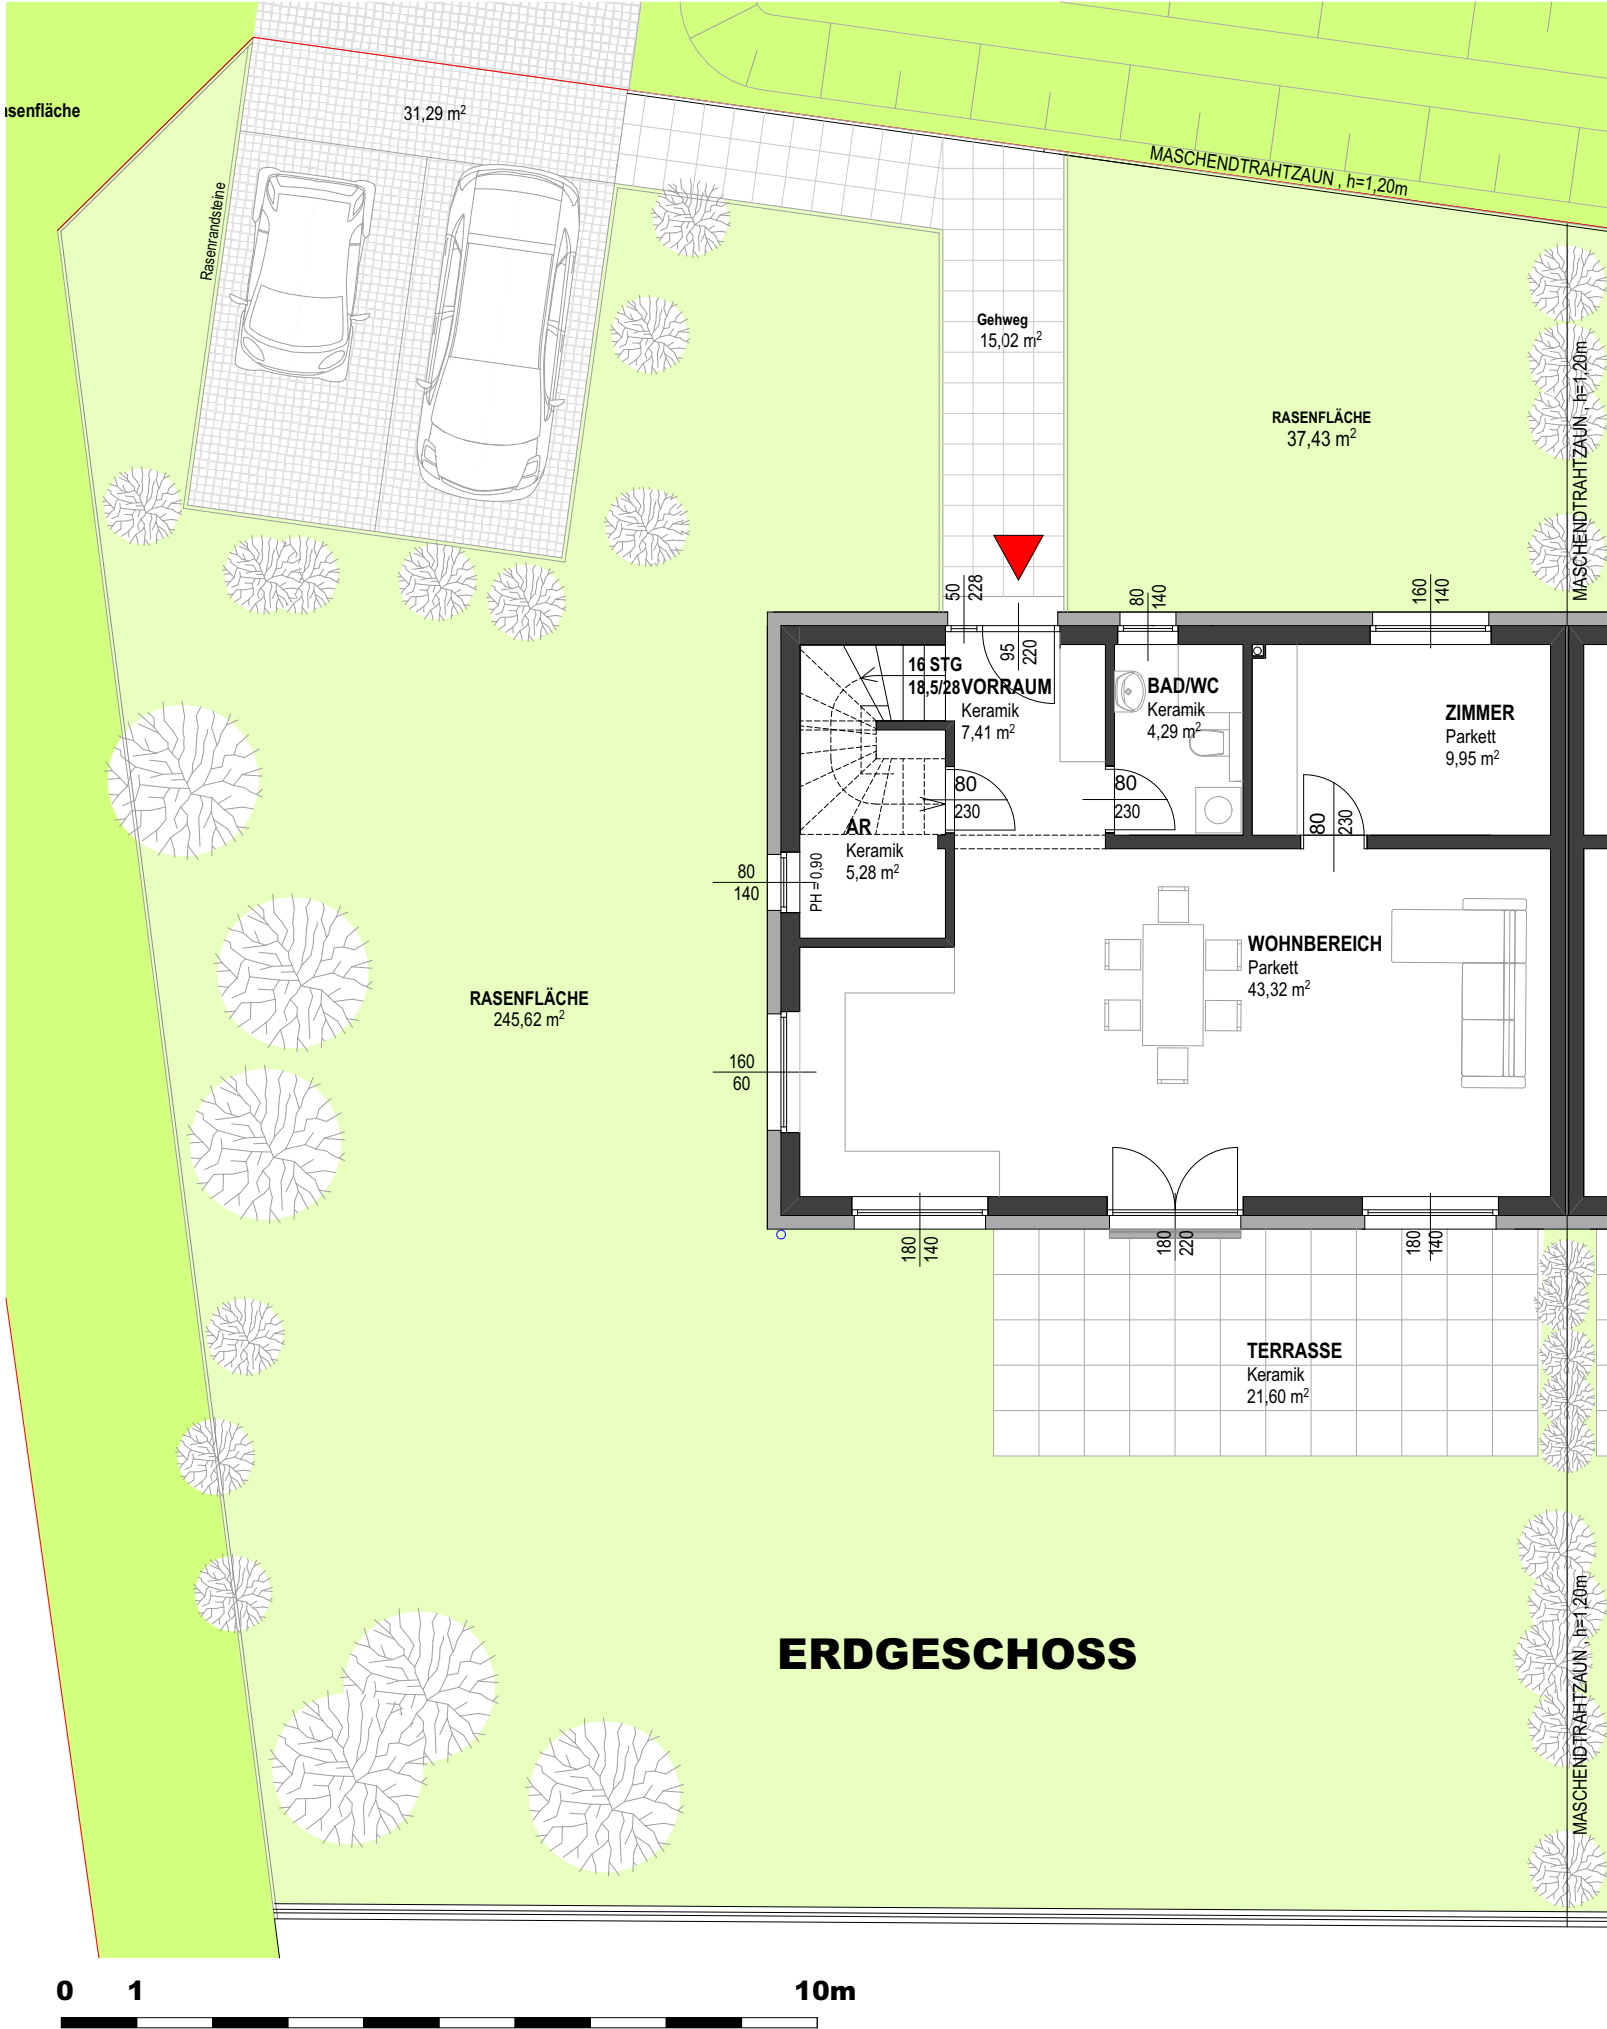

ERDGESCHOSS

