
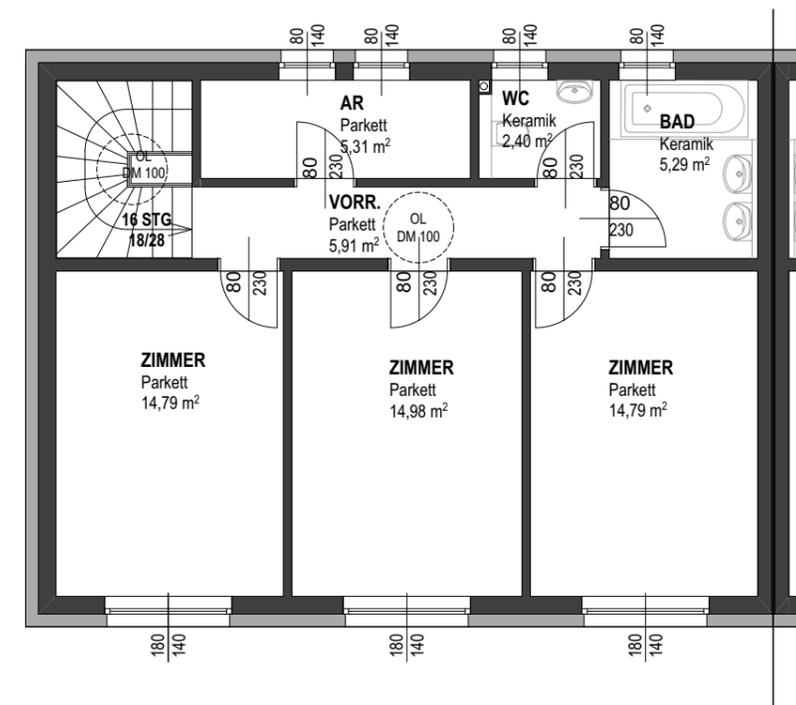


WOHNHÄUSER OBERMARKERSDORF HAUS 9

Haus Nr. 236

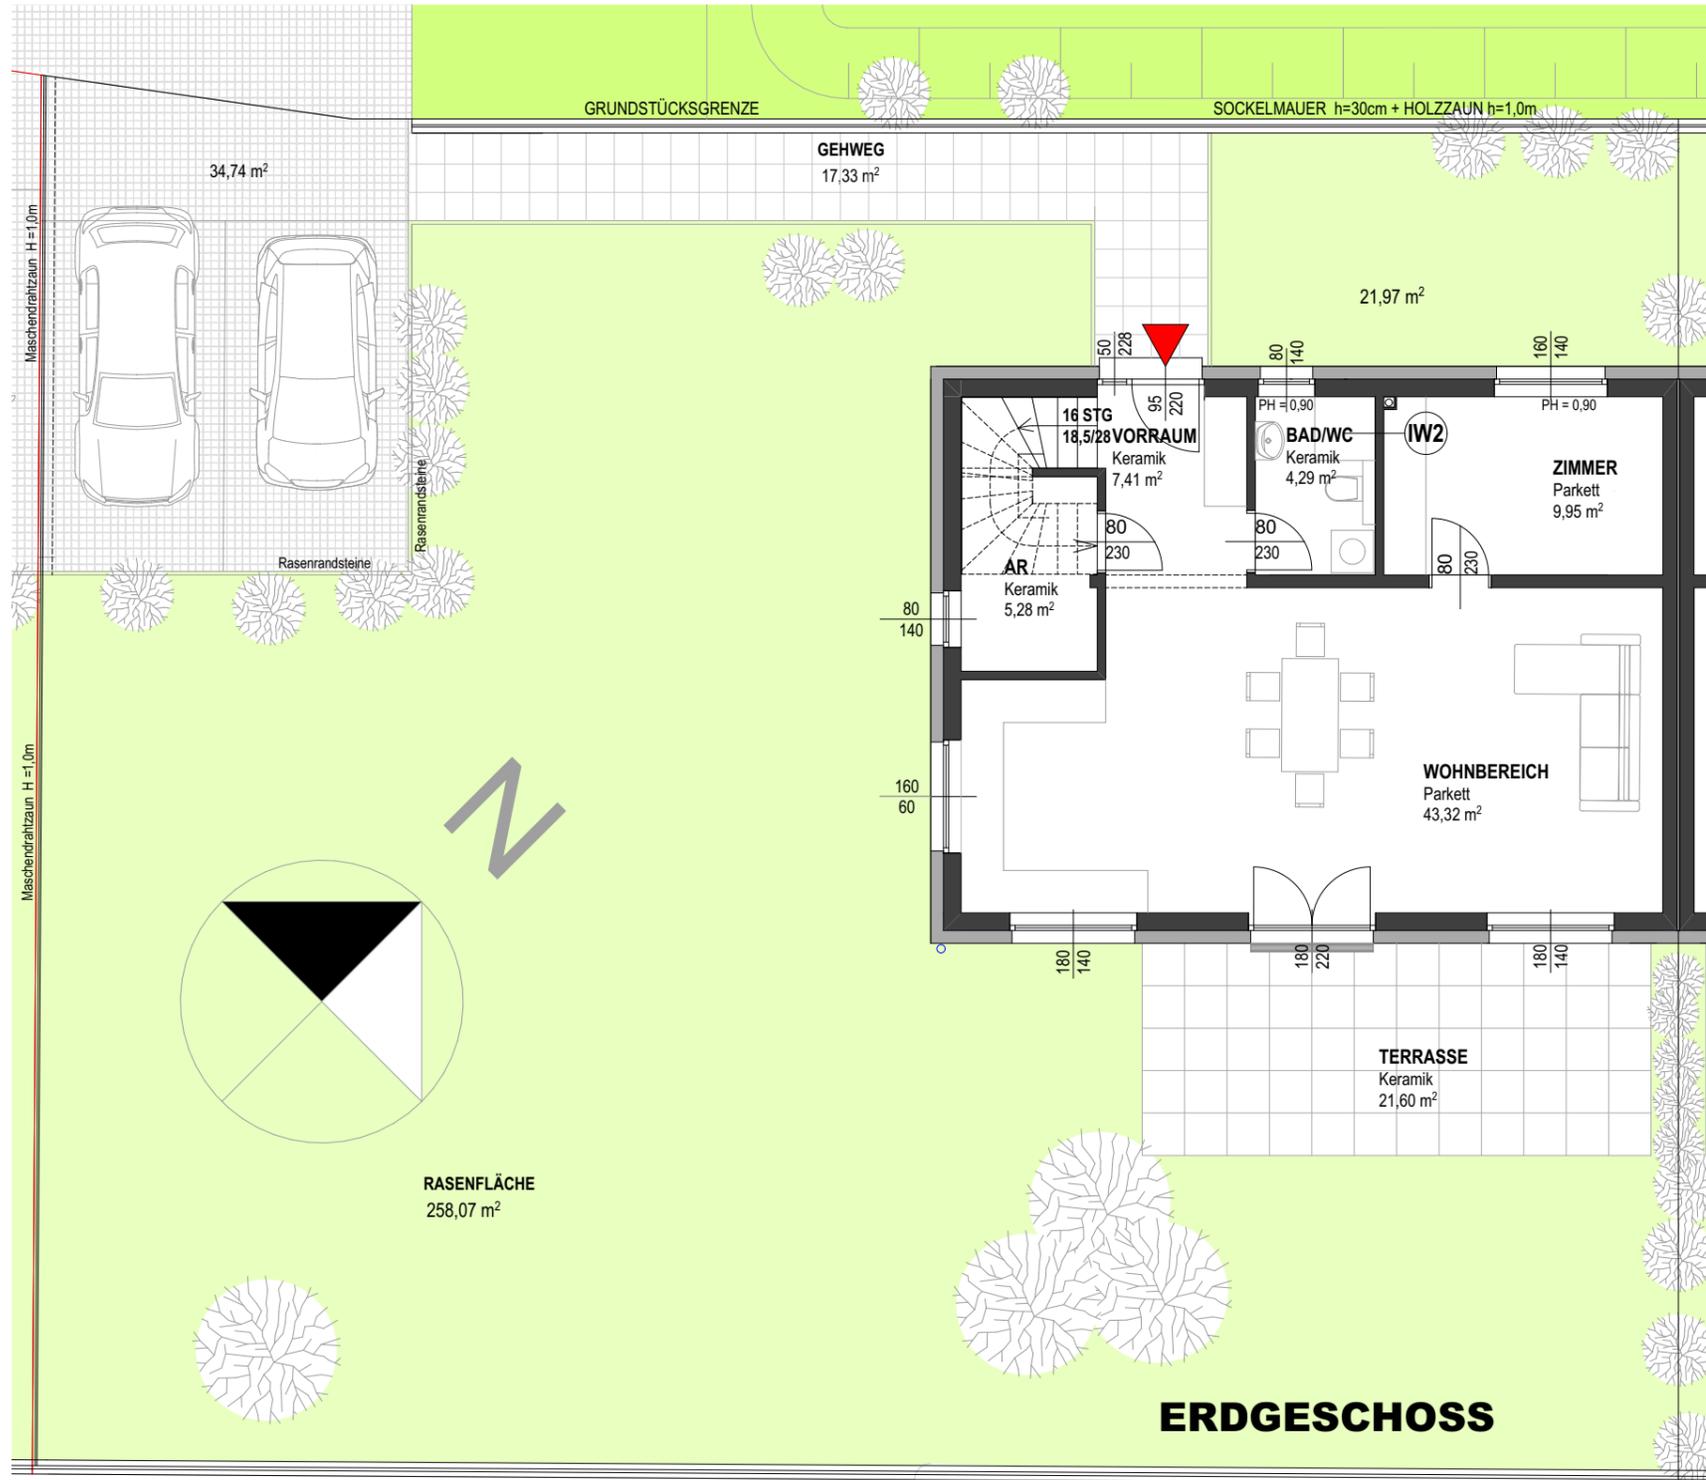

OBERGESCHOSS

HAUS 9

ERDGESCHOSS 70,25 m²
OBERGESCHOSS 63,47 m²

WOHNFLÄCHE 133,72 m²

TERRASSE 21,60 m²
GARTEN 280,04 m²
GEHWEG 17,33 m²
PKW ABSTPL. 34,74 m²

Wohnungsplan mit Möblierungsvorschlag
Möbel und Einrichtungsgegenstände sind nicht Teil
des Kaufgegenstandes
Ausstattung laut Bau- und Ausstattungsbeschreibung
Für Einbaumöbel Naturmaße nehmen
Änderungen vorbehalten
Toleranzgrenze 3%