
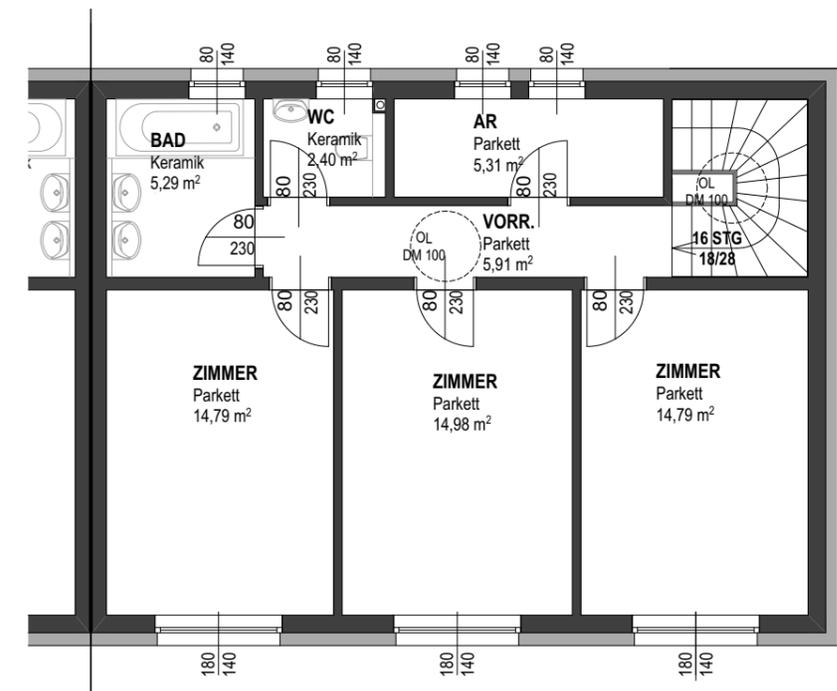


# WOHNHÄUSER OBERMARKERSDORF HAUS 5

Haus Nr. 238

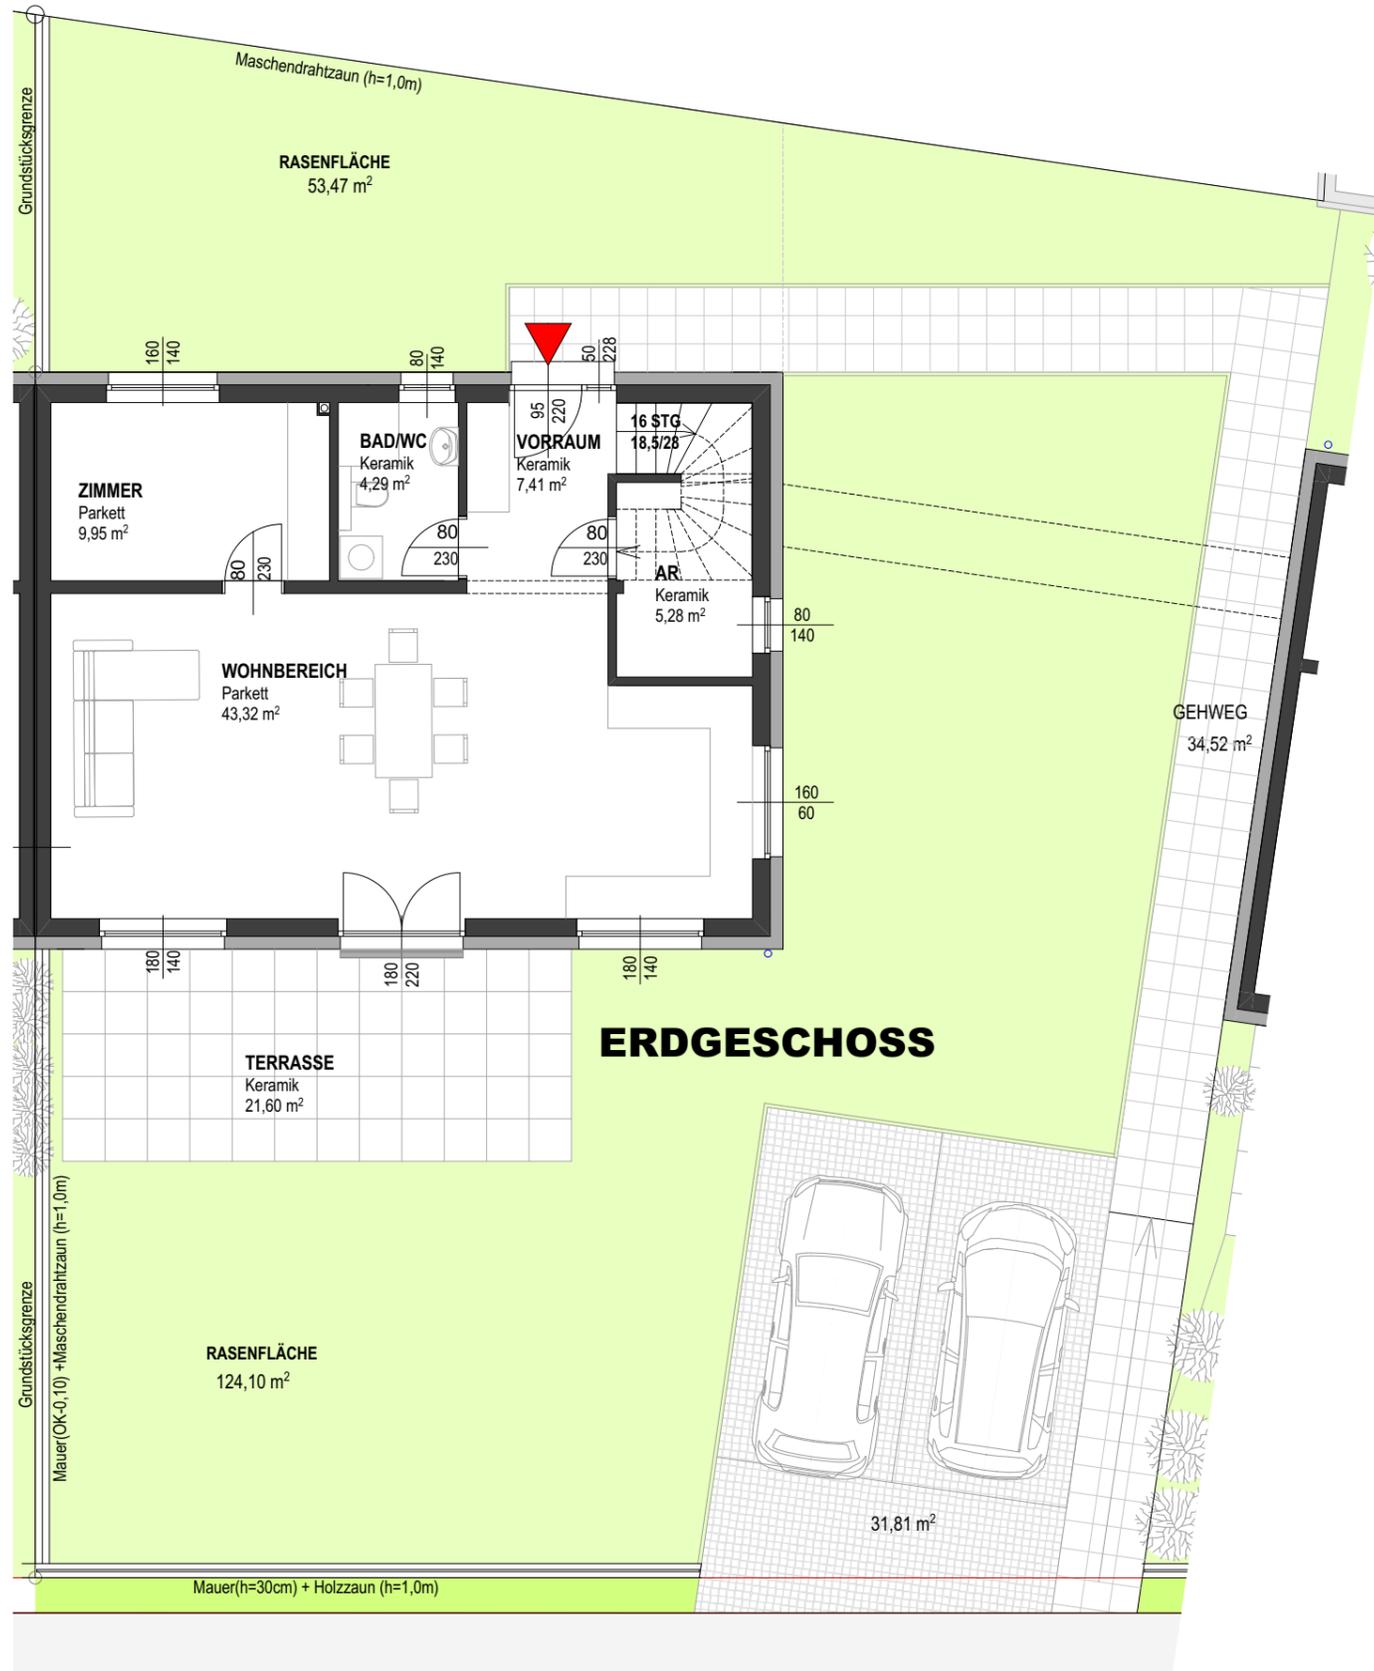

## OBERGESCHOSS

### HAUS 5

ERDGESCHOSS 70,25 m<sup>2</sup>  
 OBERGESCHOSS 63,47 m<sup>2</sup>

**WOHNFLÄCHE 133,72 m<sup>2</sup>**

TERRASSE 21,60 m<sup>2</sup>  
 GARTEN 177,57 m<sup>2</sup>  
 GEHWEG 34,52 m<sup>2</sup>  
 PKW ABSTPL. 31,81 m<sup>2</sup>

Wohnungsplan mit Möblierungsvorschlag  
 Möbel und Einrichtungsgegenstände sind nicht Teil  
 des Kaufgegenstandes  
 Ausstattung laut Bau- und Ausstattungsbeschreibung  
 Für Einbaumöbel Naturmaße nehmen  
 Änderungen vorbehalten  
 Toleranzgrenze 3%