
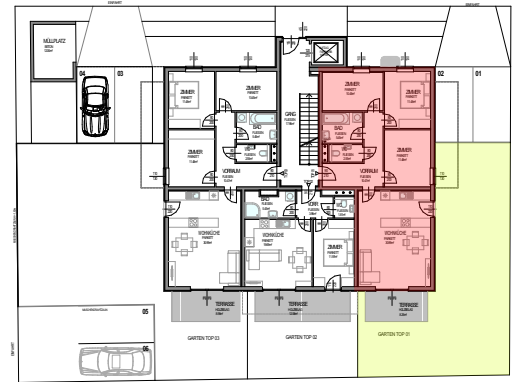


TOP 1**ERDGESCHOSS**

erdgeschoss

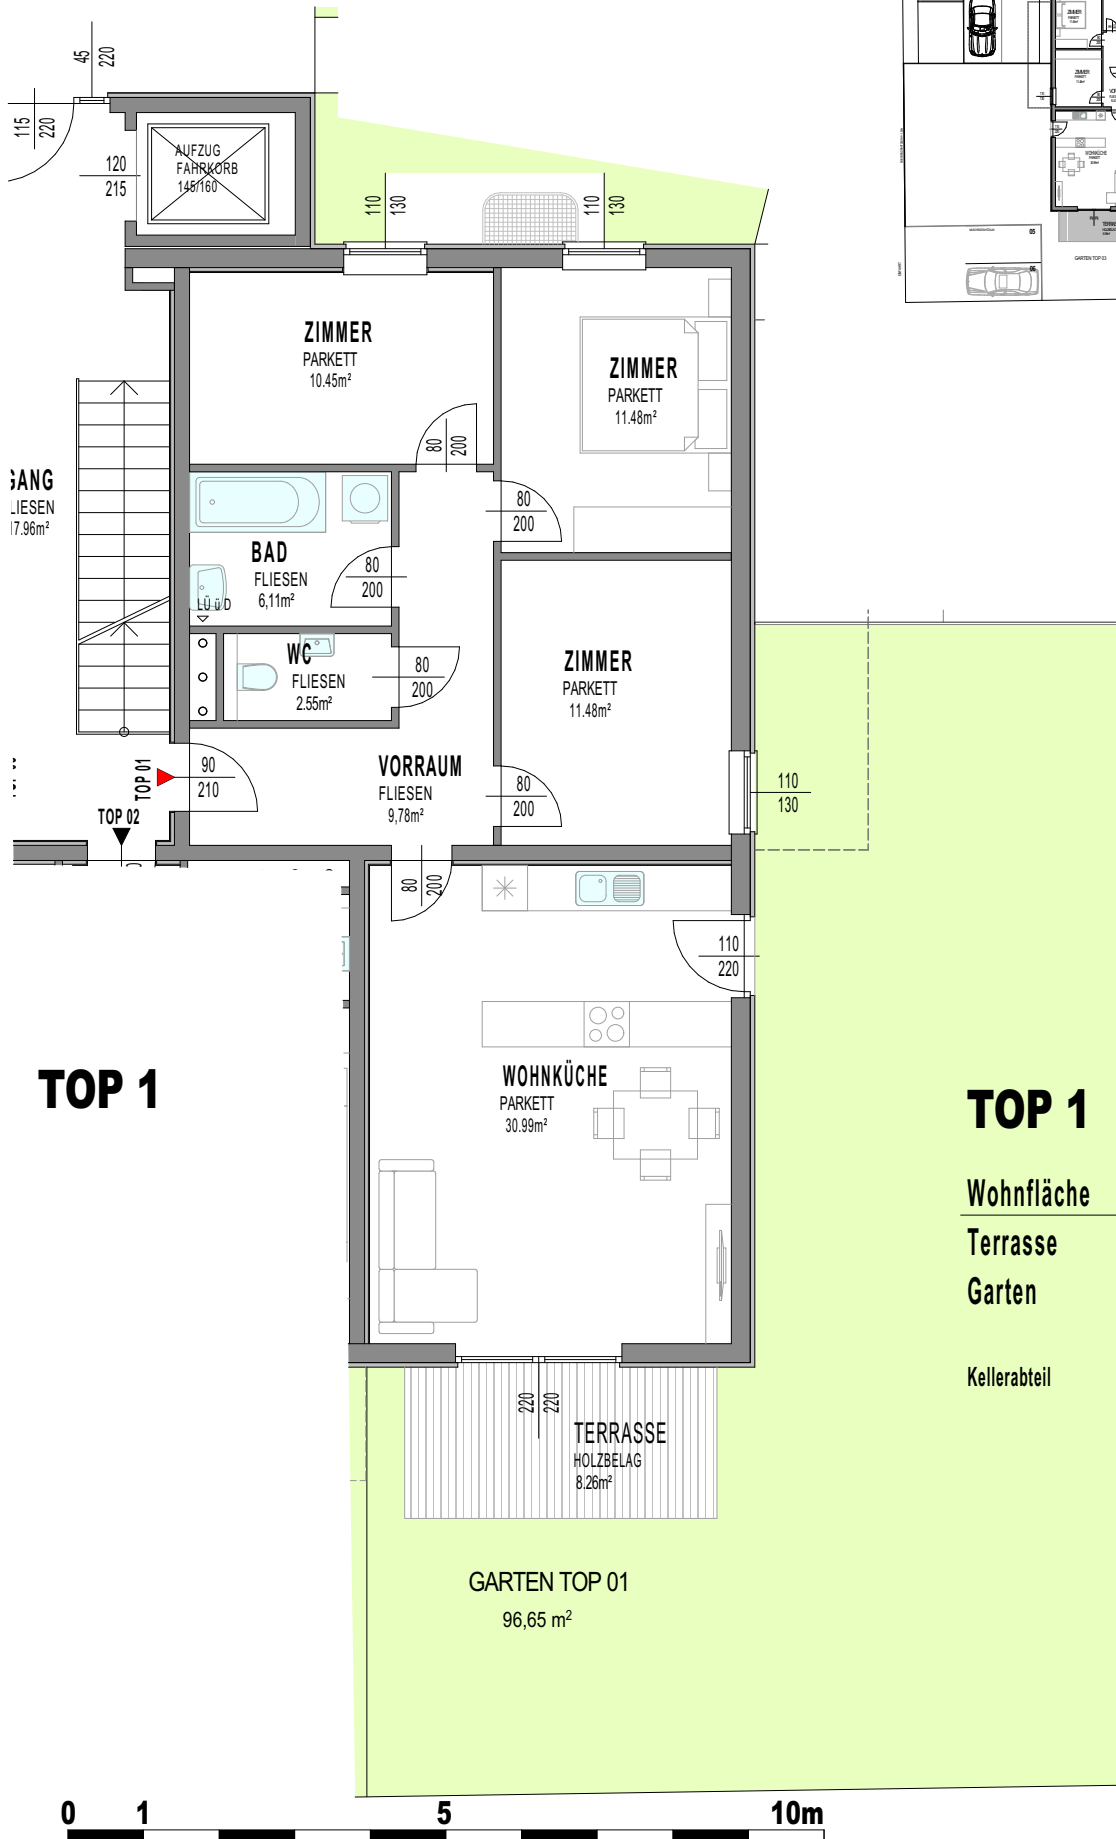

Änderungen vorbehalten

Die dargestellte Möblierung dient nur zur Illustration

Toleranzgrenze 3%

stadlau immobilien verwaltungs gmbh maigasse 19 1210 wien

TOP 1
EG**M = 1:100**

2020-10-27

2020-08-20