



AN DER SCHANZE

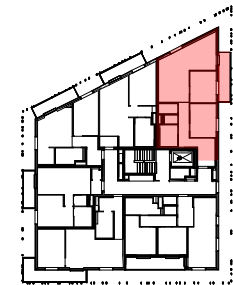

Bauteil: A
Stock: 4

Top: 25
Zimmer: 3

Wohnküche	30,38 m ²
Zimmer 1	11,02 m ²
Zimmer 2	10,30 m ²
Gang	6,92 m ²
VR	6,28 m ²
Bad	4,94 m ²
AR	2,58 m ²
WC	1,53 m ²
WNF	73,95 m²
Balkon	7,22 m ²
FREI	7,22 m²
ER	1,46 m ²
ER	1,46 m ²

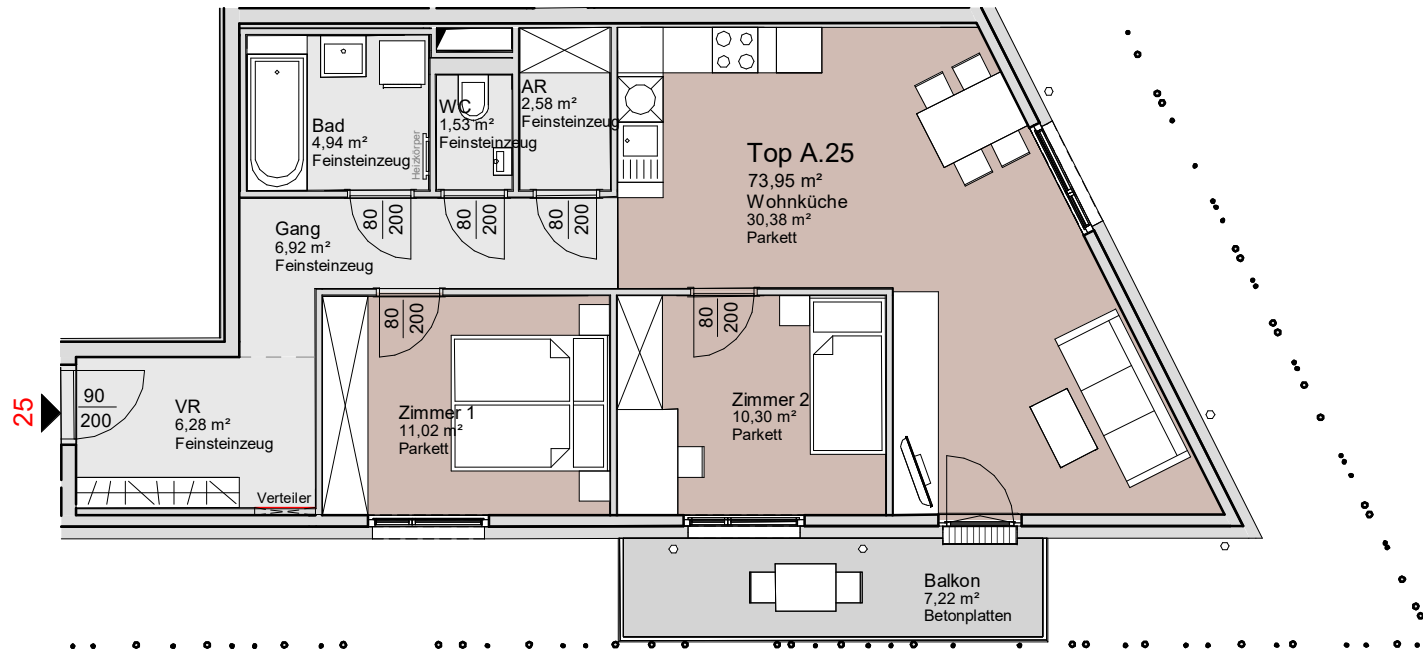

Wohnungsplan mit Möblierungsvorschlag.
Möbel und Einrichtungsgegenstände sind nicht Teil des Kaufgegenstandes.
Ausstattung laut Bau- und Ausstattungsbeschreibung.
Für Einbaumöbel Naturmaße nehmen!
Änderungen vorbehalten!

Maßstab: 0 1 2.5 5m
1:100



Stand 05.02.2021

Nicole-Fontaine-Gasse 7
1210 Wien

BAUTRÄGER:

Real One Immobilienentwicklungs GmbH
1220 Wien, Hochwaldweg 2/2.38

ARCHITEKTUR:

WGA ZT GmbH
1100 Wien, Bloch-Bauer-Promenade 21

 **REAL ONE**
IMMOBILIEN