


AN DER SCHANZE

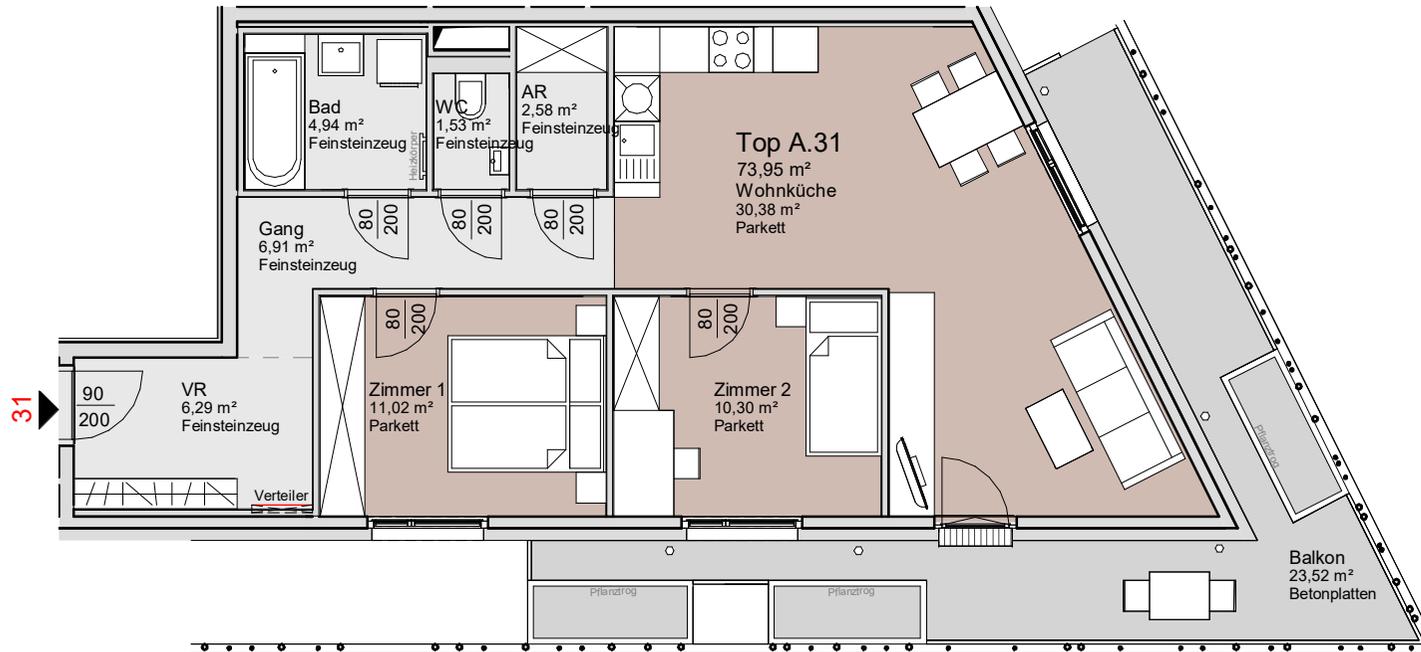

Bauteil: A
Stock: 5

Top: 31
Zimmer: 3

Wohnküche	30,38 m ²
Zimmer 1	11,02 m ²
Zimmer 2	10,30 m ²
Gang	6,91 m ²
VR	6,29 m ²
Bad	4,94 m ²
AR	2,58 m ²
WC	1,53 m ²
WNF	73,95 m²

Balkon	23,52 m²
FREI	23,52 m²

ER	2,52 m²
ER	2,52 m²

Wohnungsplan mit Möblierungsvorschlag.
Möbel und Einrichtungsgegenstände sind nicht Teil des Kaufgegenstandes.
Ausstattung laut Bau- und Ausstattungsbeschreibung.
Für Einbaumöbel Naturmaße nehmen!
Änderungen vorbehalten!



Stand 05.02.2021

Nicole-Fontaine-Gasse 7
1210 Wien

BAUTRÄGER:

Real One Immobilienentwicklungs GmbH
1220 Wien, Hochwaldweg 2/2.38

ARCHITEKTUR:

WGA ZT GmbH
1100 Wien, Bloch-Bauer-Promenade 21

REAL ONE
IMMOBILIEN