



AN DER SCHANZE

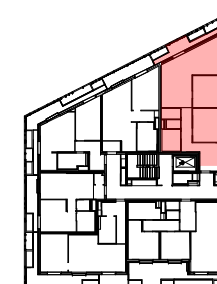

Bauteil: A
Stock: 7

Top: 43
Zimmer: 3

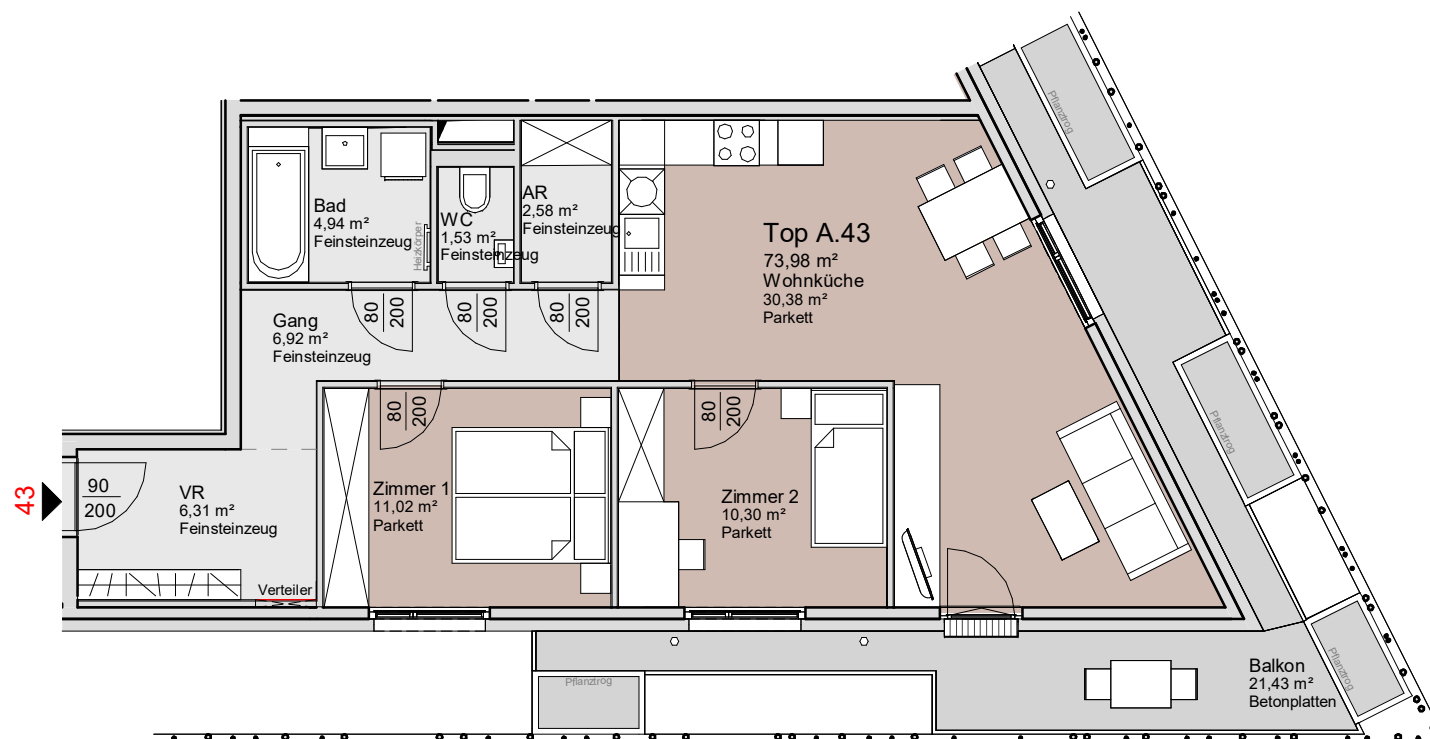

Wohnungsplan mit Möblierungsvorschlag.
Möbel und Einrichtungsgegenstände sind nicht Teil des Kaufgegenstandes.
Ausstattung laut Bau- und Ausstattungsbeschreibung.
Für Einbaumöbel Naturmaße nehmen!
Änderungen vorbehalten!

Maßstab: 0 1 2.5 5m
1:100

Stand 05.02.2021



Nicole-Fontaine-Gasse 7
1210 Wien

BAUTRÄGER:

Real One Immobilienentwicklungs GmbH
1220 Wien, Hochwaldweg 2/2.38

ARCHITEKTUR:

WGA ZT GmbH
1100 Wien, Bloch-Bauer-Promenade 21

REAL ONE
IMMOBILIEN