
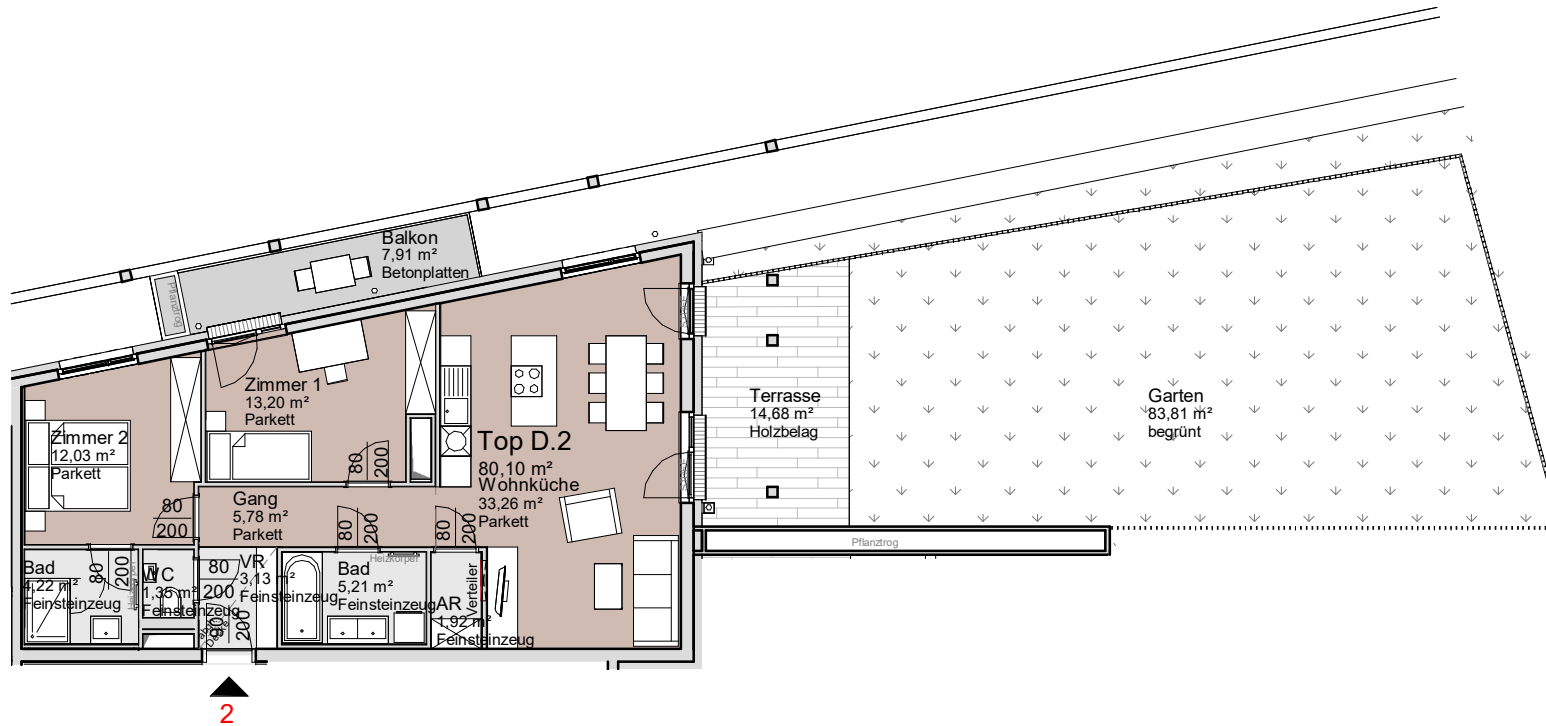


AN DER SCHANZE

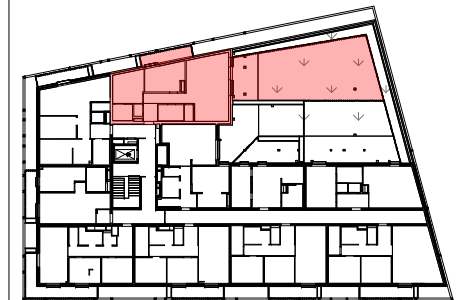


Bauteil: D **Top: 2**
Stock: 1 **Zimmer: 3**

Wohnküche	33,26 m ²
Zimmer 1	13,20 m ²
Zimmer 2	12,03 m ²
Gang	5,78 m ²
Bad	5,21 m ²
Bad	4,22 m ²
VR	3,13 m ²
AR	1,92 m ²
WC	1,35 m ²
WNF	80,10 m²

Garten	83,81 m ²
Terrasse	14,68 m ²
Balkon	7,91 m ²
FREI	106,40 m²

ER	1,59 m ²
ER	1,59 m ²

Wohnungsplan mit Möblierungsvorschlag.
Möbel und Einrichtungsgegenstände sind nicht Teil des Kaufgegenstandes.
Ausstattung laut Bau- und Ausstattungsbeschreibung.
Für Einbaumöbel Naturmaße nehmen!
Änderungen vorbehalten!

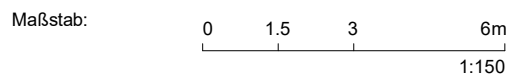

Stand 05.02.2021

Simone-Veil-Gasse 3
1210 Wien

BAUTRÄGER:

Real One Immobilienentwicklungs GmbH
1220 Wien, Hochwaldweg 2/2.38

ARCHITEKTUR:

WGA ZT GmbH
1100 Wien, Bloch-Bauer-Promenade 21

REAL ONE
IMMOBILIEN