



AN DER SCHANZE

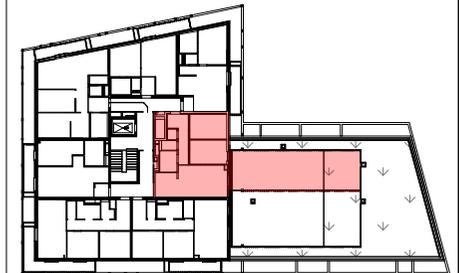

Bauteil: D **Top: 24**
Stock: 3 **Zimmer: 3**

Wohnzimmer	19,92 m ²
Zimmer 1	11,58 m ²
Zimmer 2	11,33 m ²
Kochnische	6,94 m ²
Gang	4,93 m ²
Bad	4,59 m ²
VR	3,91 m ²
WC	1,79 m ²
AR	1,36 m ²
WNF	66,35 m²
Terrasse	47,68 m ²
Garten	18,53 m ²
FREI	66,21 m²

ER	1,45 m ²
ER	1,45 m ²

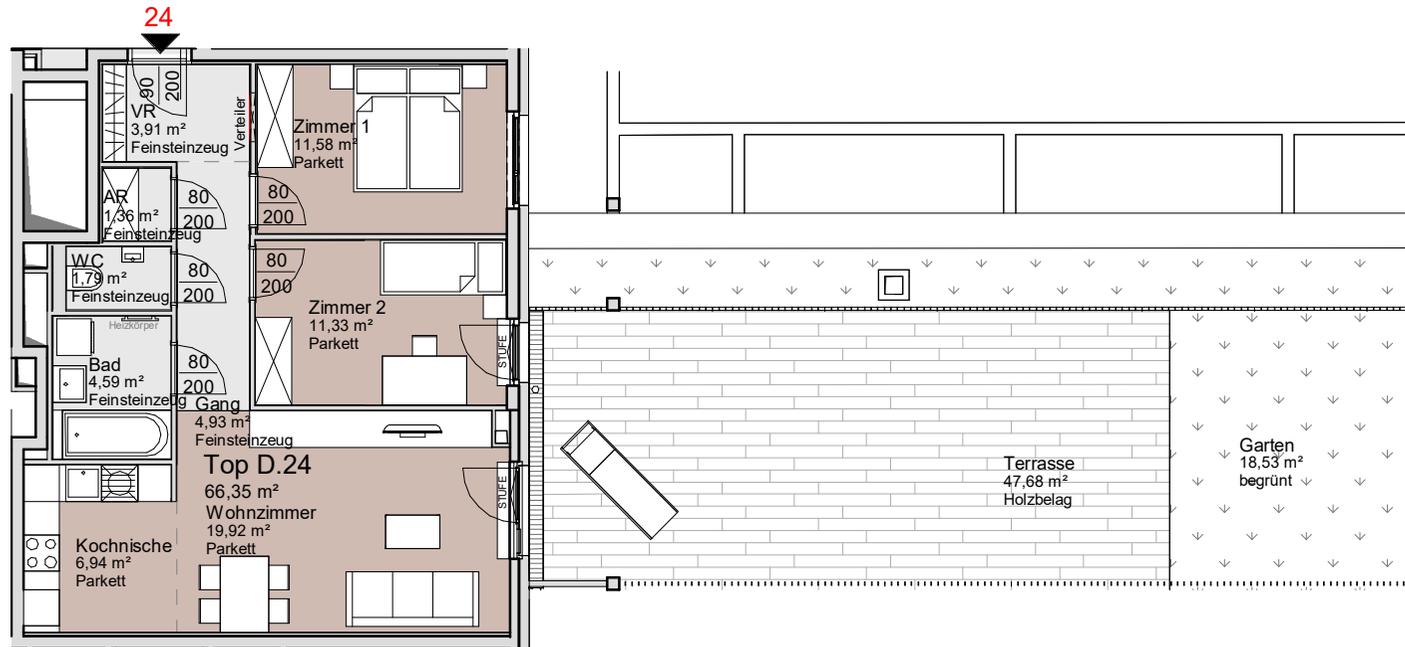

Wohnungsplan mit Möblierungsvorschlag.
 Möbel und Einrichtungsgegenstände sind nicht Teil des Kaufgegenstandes.
 Ausstattung laut Bau- und Ausstattungsbeschreibung.
 Für Einbaumöbel Naturmaße nehmen!
 Änderungen vorbehalten!

Maßstab: 0 1.25 2.5 5m
 1:125



Stand 05.02.2021

Simone-Veil-Gasse 3
 1210 Wien

BAUTRÄGER:

Real One Immobilienentwicklungs GmbH
 1220 Wien, Hochwaldweg 2/2.38

ARCHITEKTUR:

WGA ZT GmbH
 1100 Wien, Bloch-Bauer-Promenade 21

REAL ONE
 IMMOBILIEN