



AN DER SCHANZE

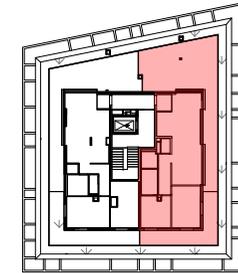

Bauteil: D
Stock: 9

Top: 63
Zimmer: 3

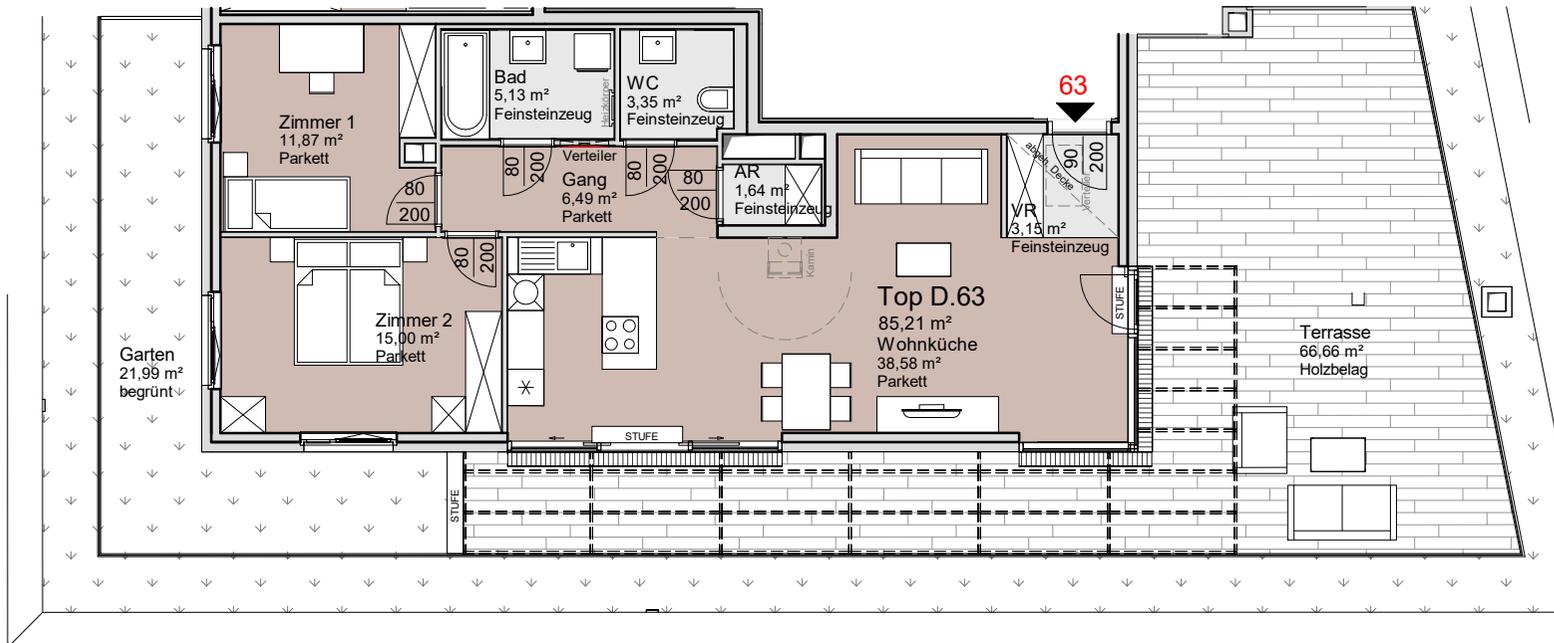

Wohnküche	38,58 m ²
Zimmer 2	15,00 m ²
Zimmer 1	11,87 m ²
Gang	6,49 m ²
Bad	5,13 m ²
WC	3,35 m ²
VR	3,15 m ²
AR	1,64 m ²
WNF	85,21 m²

Terrasse	66,66 m ²
Garten	21,99 m ²
FREI	88,65 m²

ER	1,62 m ²
ER	1,62 m ²

Wohnungsplan mit Möblierungsvorschlag.
Möbel und Einrichtungsgegenstände sind nicht Teil des Kaufgegenstandes.
Ausstattung laut Bau- und Ausstattungsbeschreibung.
Für Einbaumöbel Naturmaße nehmen!
Änderungen vorbehalten!



Stand 16.02.2021



Simone-Veil-Gasse 3
1210 Wien

BAUTRÄGER:

Real One Immobilienentwicklungs GmbH
1220 Wien, Hochwaldweg 2/2.38

ARCHITEKTUR:

WGA ZT GmbH
1100 Wien, Bloch-Bauer-Promenade 21

 **REAL ONE**
IMMOBILIEN