



AN DER SCHANZE

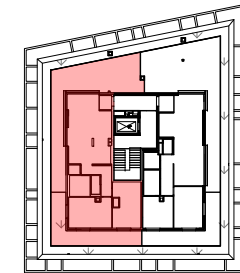

Bauteil: D
Stock: 9

Top: 64
Zimmer: 3

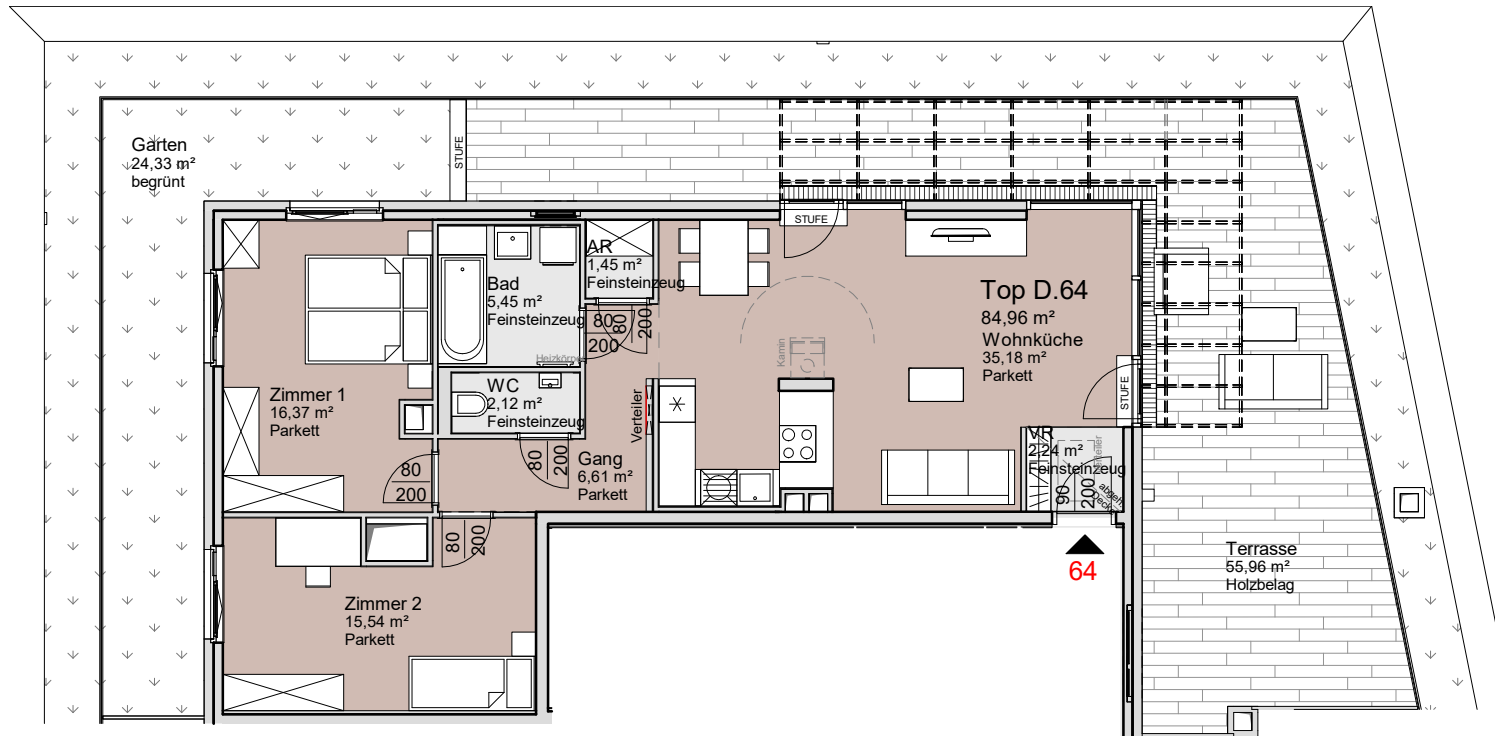

| | |
|------------|----------------------------|
| Wohnküche | 35,18 m ² |
| Zimmer 1 | 16,37 m ² |
| Zimmer 2 | 15,54 m ² |
| Gang | 6,61 m ² |
| Bad | 5,45 m ² |
| VR | 2,24 m ² |
| WC | 2,12 m ² |
| AR | 1,45 m ² |
| WNF | 84,96 m² |

| | |
|---------------|----------------------------|
| Terrasse | 55,96 m ² |
| Garten | 24,33 m² |
| FREI | 80,29 m² |

| | |
|----|---------------------|
| ER | 1,54 m ² |
| ER | 1,54 m ² |

Wohnungsplan mit Möblierungsvorschlag.
Möbel und Einrichtungsgegenstände sind nicht Teil des Kaufgegenstandes.
Ausstattung laut Bau- und Ausstattungsbeschreibung.
Für Einbaumöbel Naturmaße nehmen!
Änderungen vorbehalten!



Stand 16.02.2021



Simone-Veil-Gasse 3
1210 Wien

BAUTRÄGER:

Real One Immobilienentwicklungs GmbH
1220 Wien, Hochwaldweg 2/2.38

ARCHITEKTUR:

WGA ZT GmbH
1100 Wien, Bloch-Bauer-Promenade 21

 **REAL ONE**
IMMOBILIEN