



AN DER SCHANZE

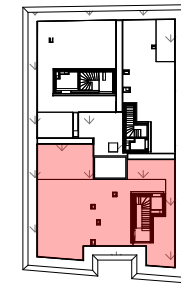

Bauteil: B **Top: 41**
Stock: 7 **Zimmer: 5**

Wohnküche	37,55 m ²
Zimmer 1	17,62 m ²
Zimmer 2	16,00 m ²
Zimmer 3	11,98 m ²
Zimmer 4	11,57 m ²
Gang	7,41 m ²
Bad	6,93 m ²
VR	6,18 m ²
Bad	4,14 m ²
AR	1,94 m ²
AR DG	1,87 m ²
VR DG	2,56 m ²
WC	1,35 m ²
WNF	127,10 m²
Terrasse	92,29 m ²
Garten	64,72 m ²
Loggia	7,42 m ²
Balkon	1,63 m ²
FREI	166,06 m²
ER	2,40 m ²
ER	2,40 m ²

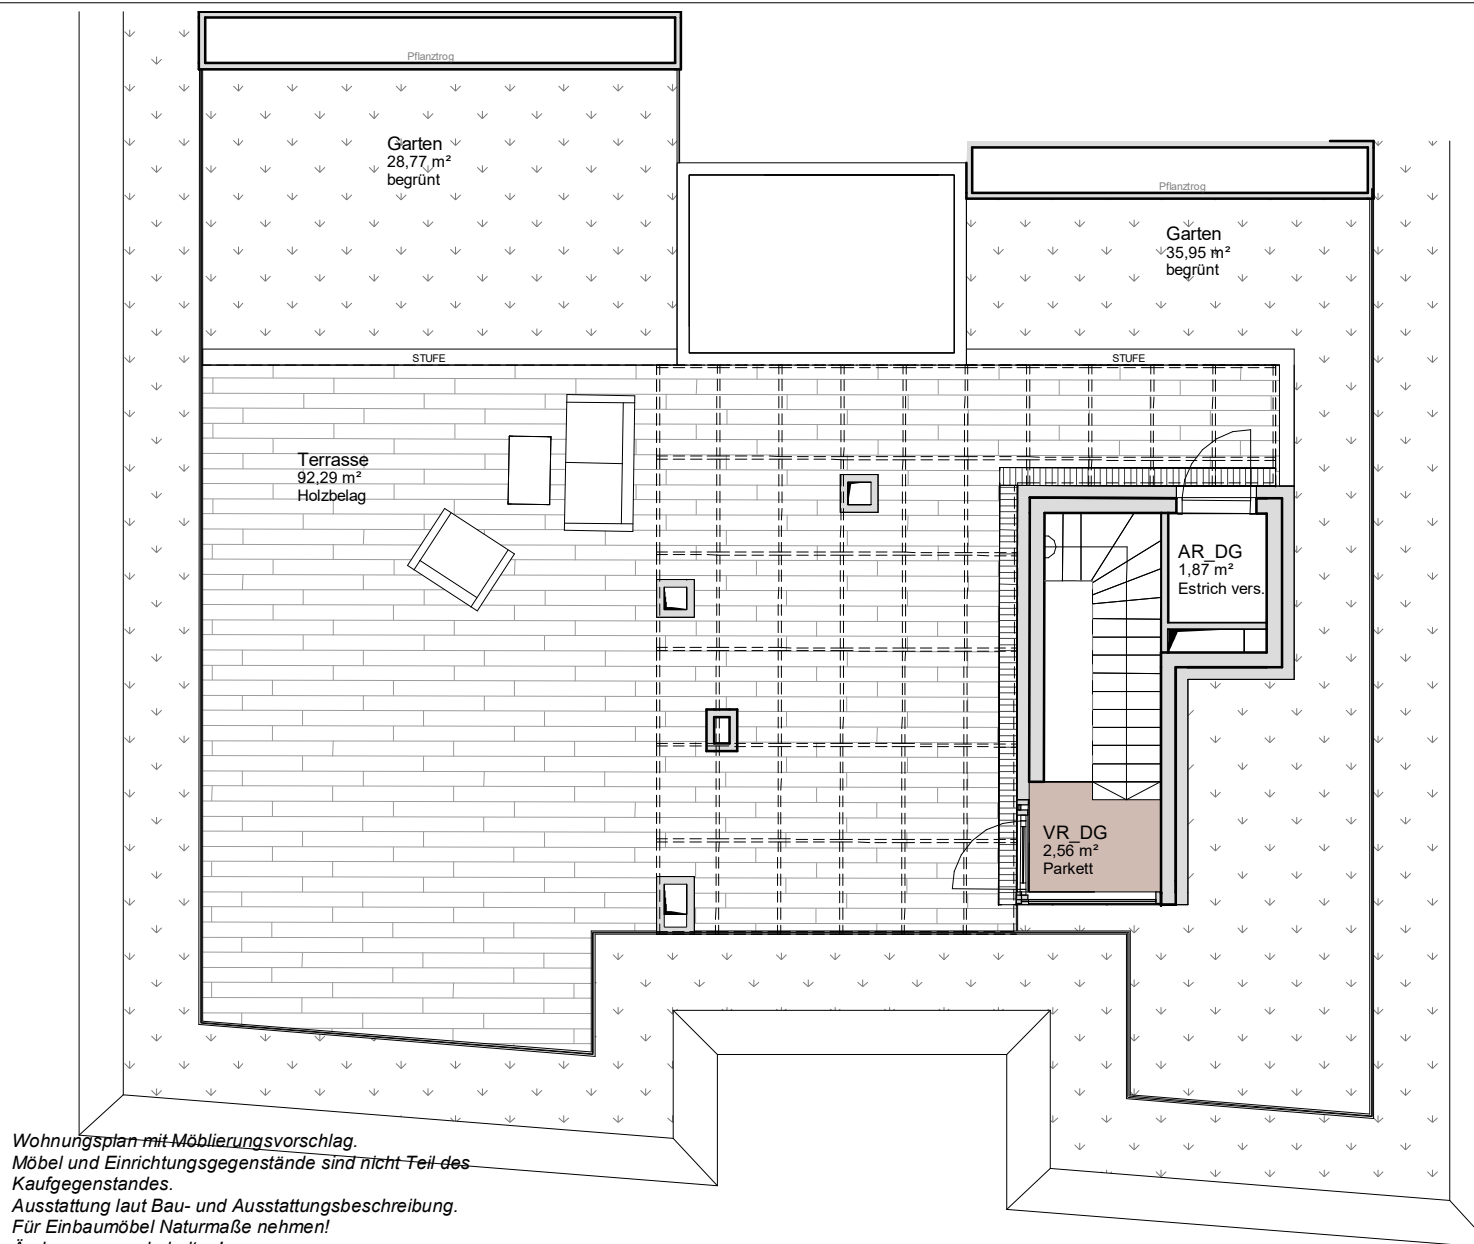

*Wohnungsplan mit Möblierungsvorschlag.
 Möbel und Einrichtungsgegenstände sind nicht Teil des Kaufgegenstandes.
 Ausstattung laut Bau- und Ausstattungsbeschreibung.
 Für Einbaumöbel Naturmaße nehmen!
 Änderungen vorbehalten!*



Stand 26.02.2021

Antonie-Lehr-Straße 6
1210 Wien

BAUTRÄGER:

Real One Immobilienentwicklungs GmbH
 1220 Wien, Hochwaldweg 2/2.38

ARCHITEKTUR:

WGA ZT GmbH
 1100 Wien, Bloch-Bauer-Promenade 21

REAL ONE
 IMMOBILIEN