

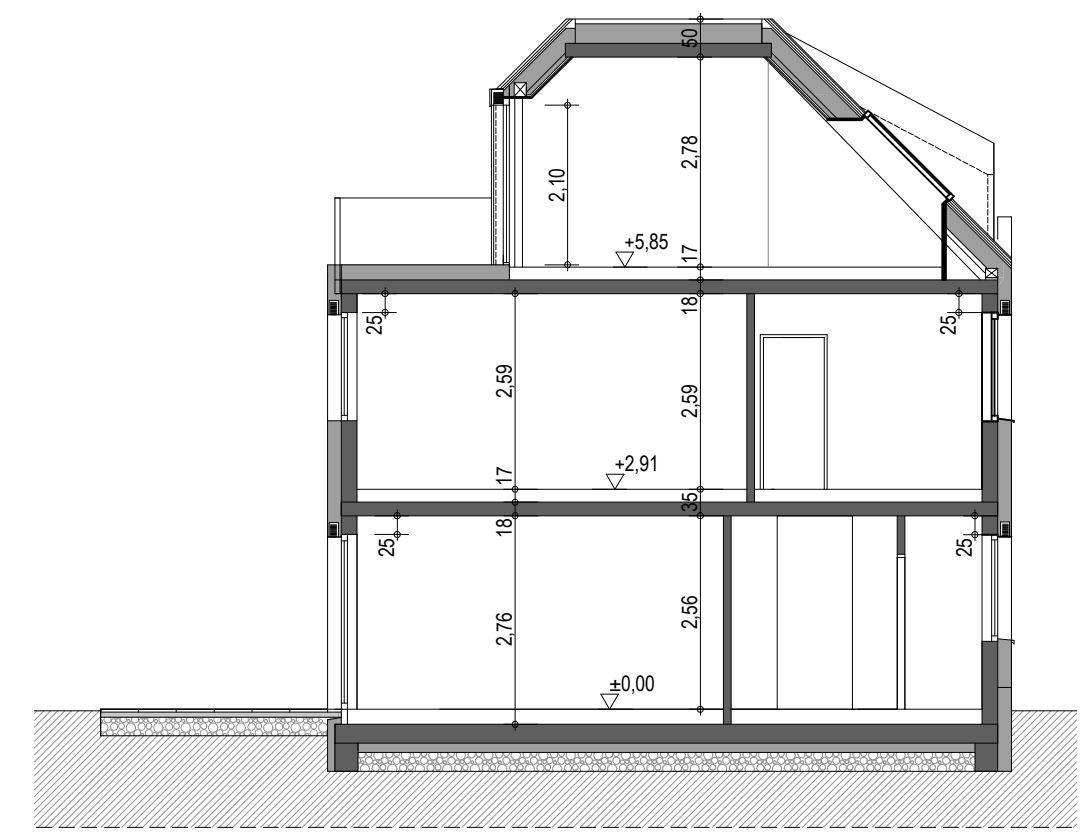
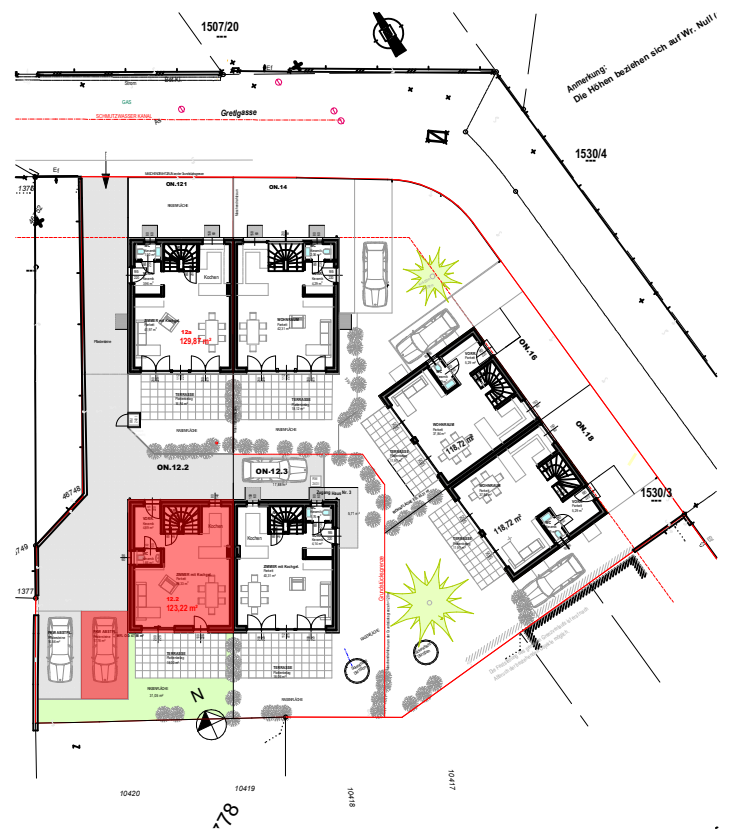
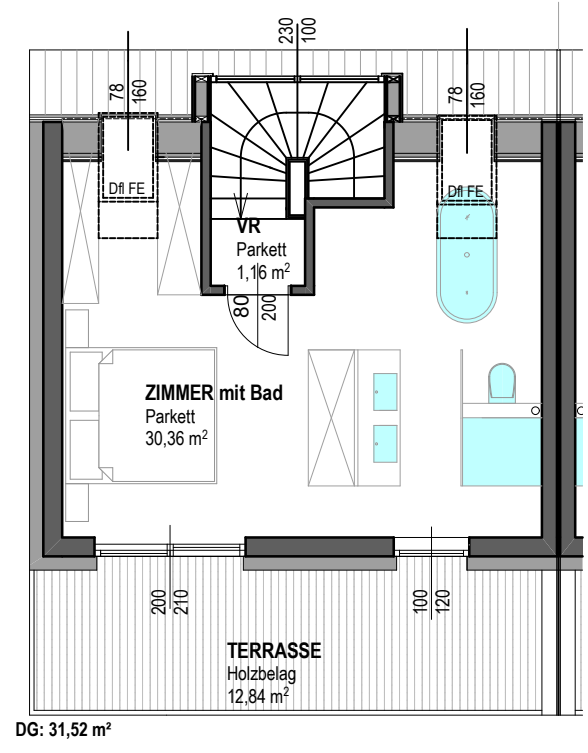


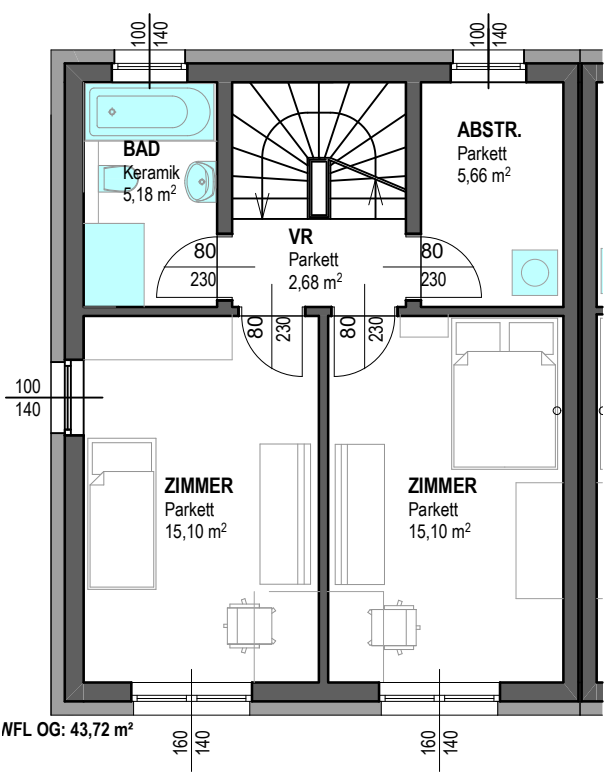

Wohnungsplan mit Möblierungsvorschlag
Möbel und Einrichtungsgegenstände sind nicht Teil
des Kaufgegenstandes
Ausstattung laut Bau- und Ausstattungsbeschreibung
Für Einbaumöbel Naturmaße nehmen
Änderungen vorbehalten
Toleranzgrenze 3%

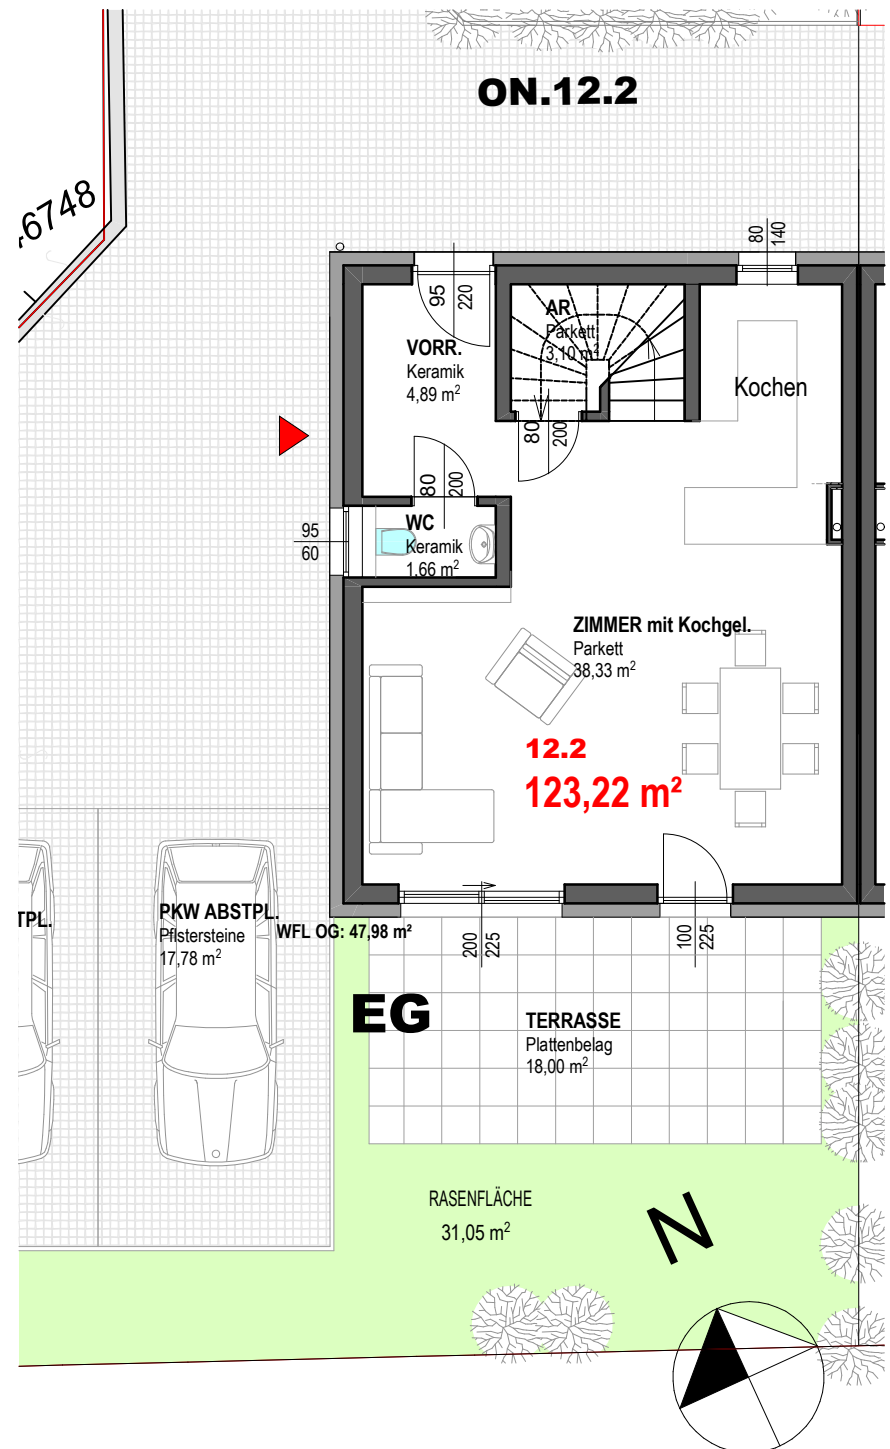

Gretlgasse 12.2

EG	47,98 m²	Terrasse	18,00 m²
1.OG	43,72 m²	Dachterrasse	12,84 m²
DG	31,52 m²	Garten	31,05 m²
Wohnfläche: 123,22 m²		PKW Abstpl.	17,78 m²