
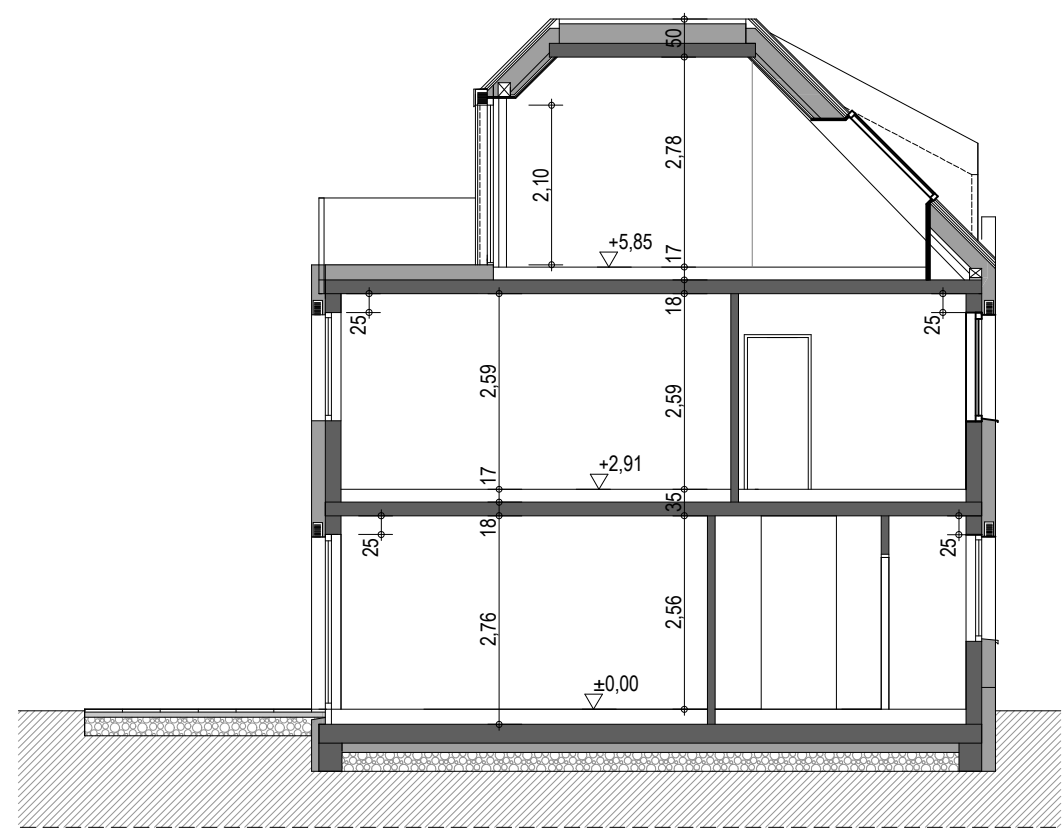
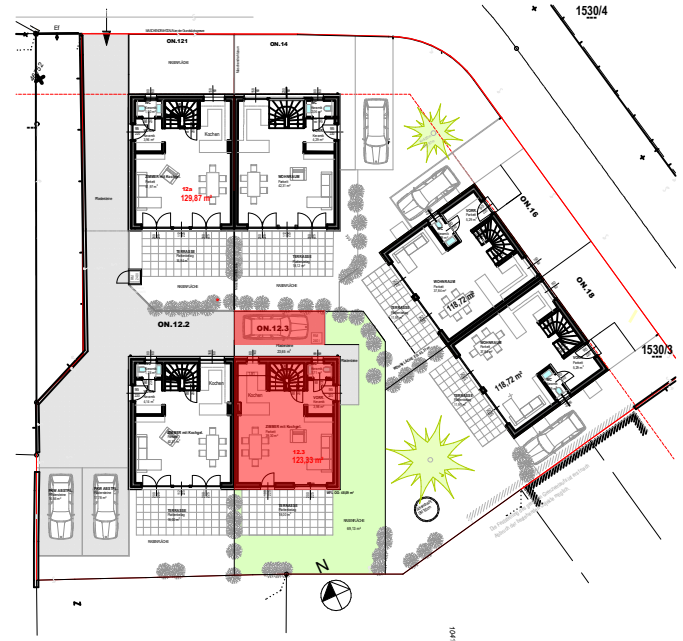
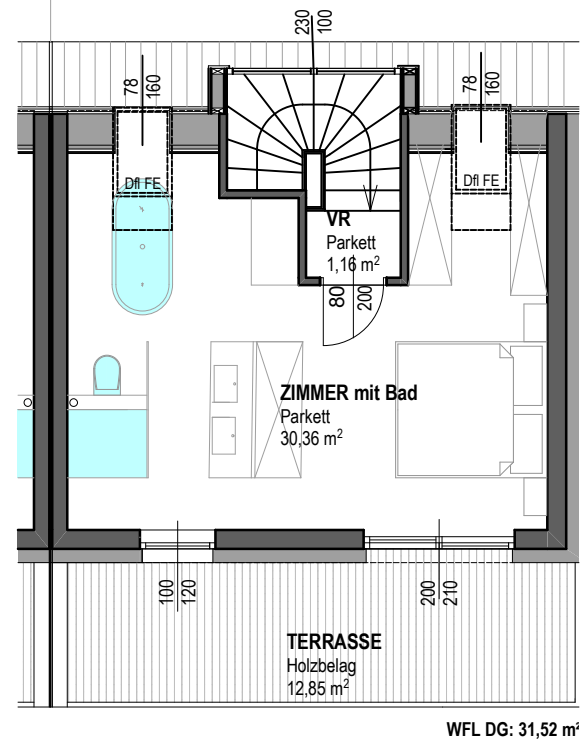
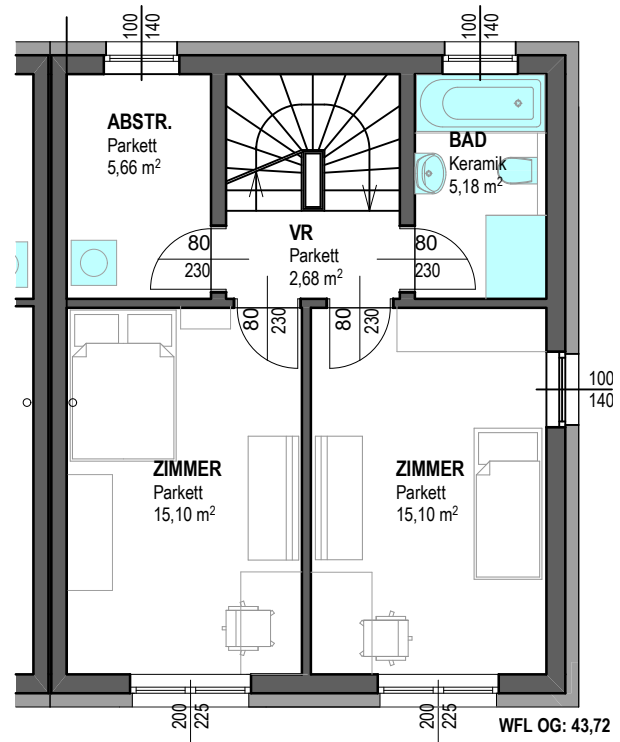


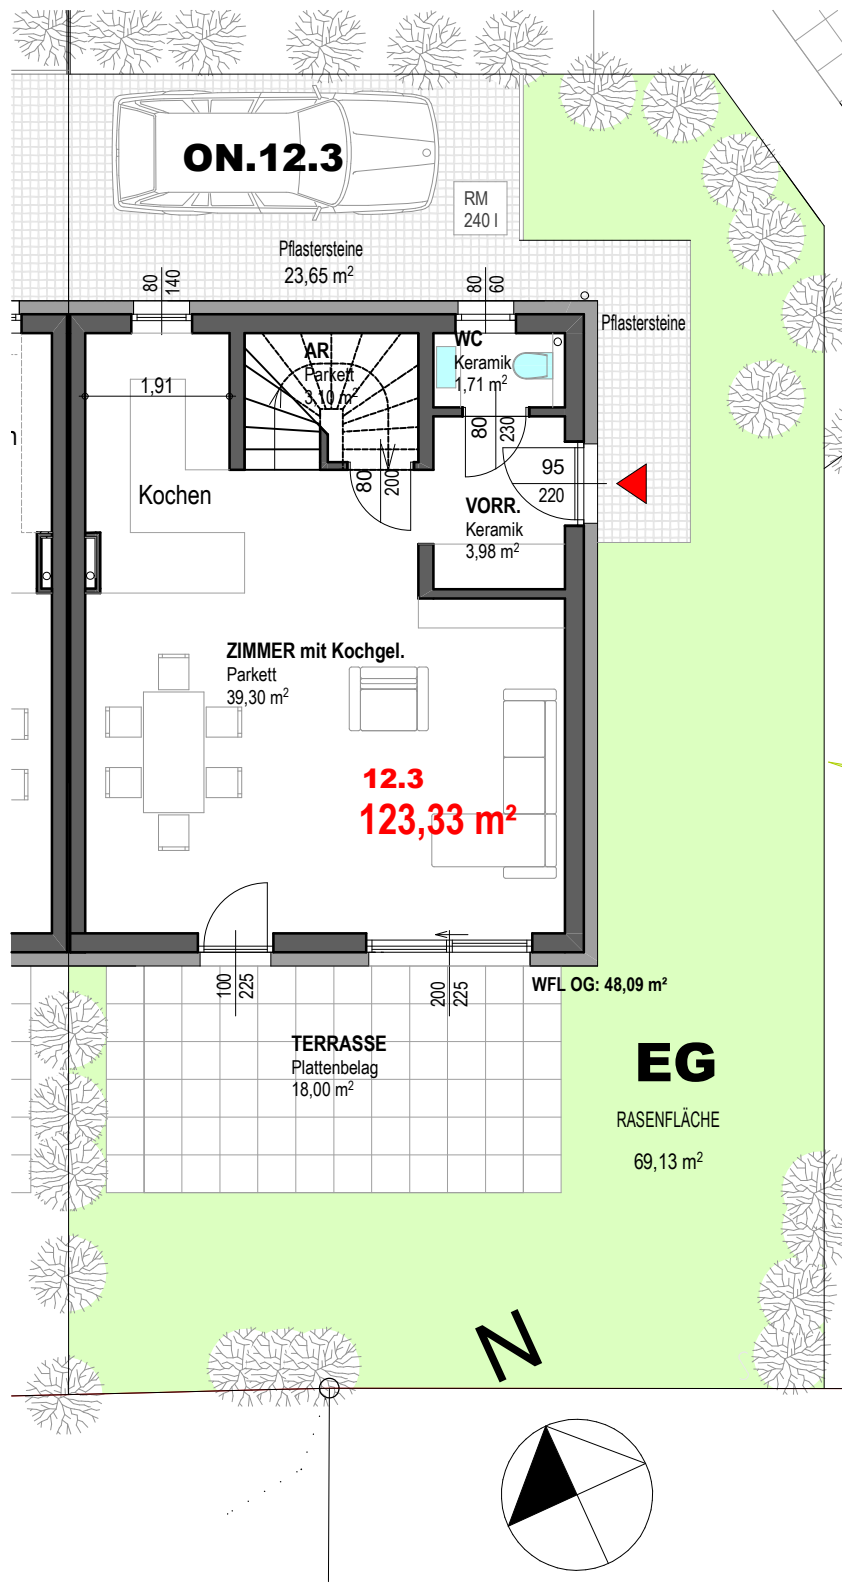

Wohnungsplan mit Möblierungsvorschlag
Möbel und Einrichtungsgegenstände sind nicht Teil
des Kaufgegenstandes
Ausstattung laut Bau- und Ausstattungsbeschreibung
Für Einbaumöbel Naturmaße nehmen
Änderungen vorbehalten
Toleranzgrenze 3%

Gretlgasse 12 .3

EG	48,09 m²
1.OG	43,72 m²
DG	31,52 m²

Wohnfläche: 123,33 m²

Terrasse	18,00 m²
Dachterrasse	12,85 m²
Garten	69,13 m²
Vorplatz	23,65 m²