
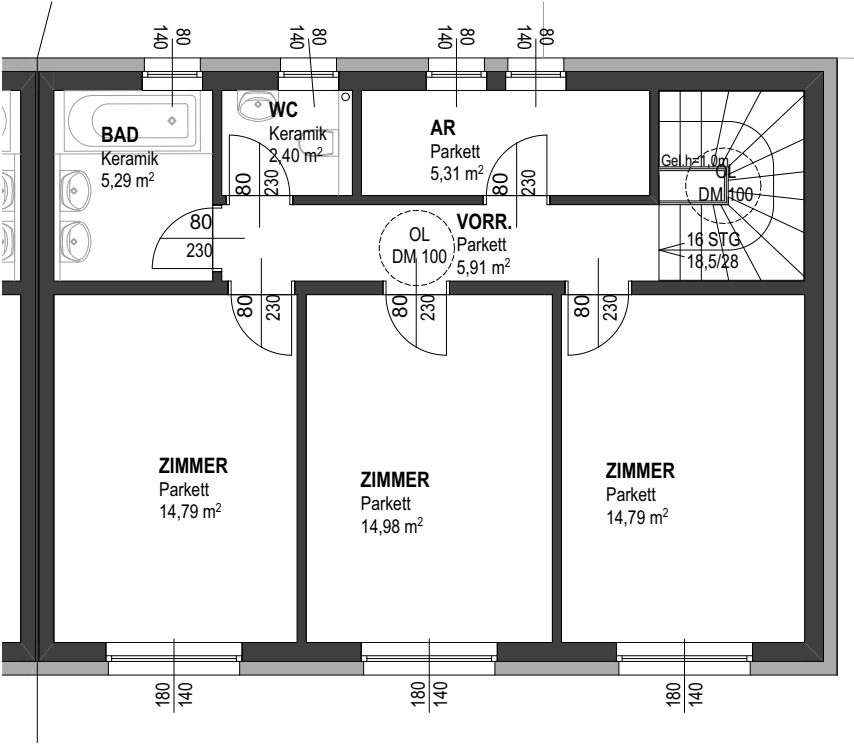


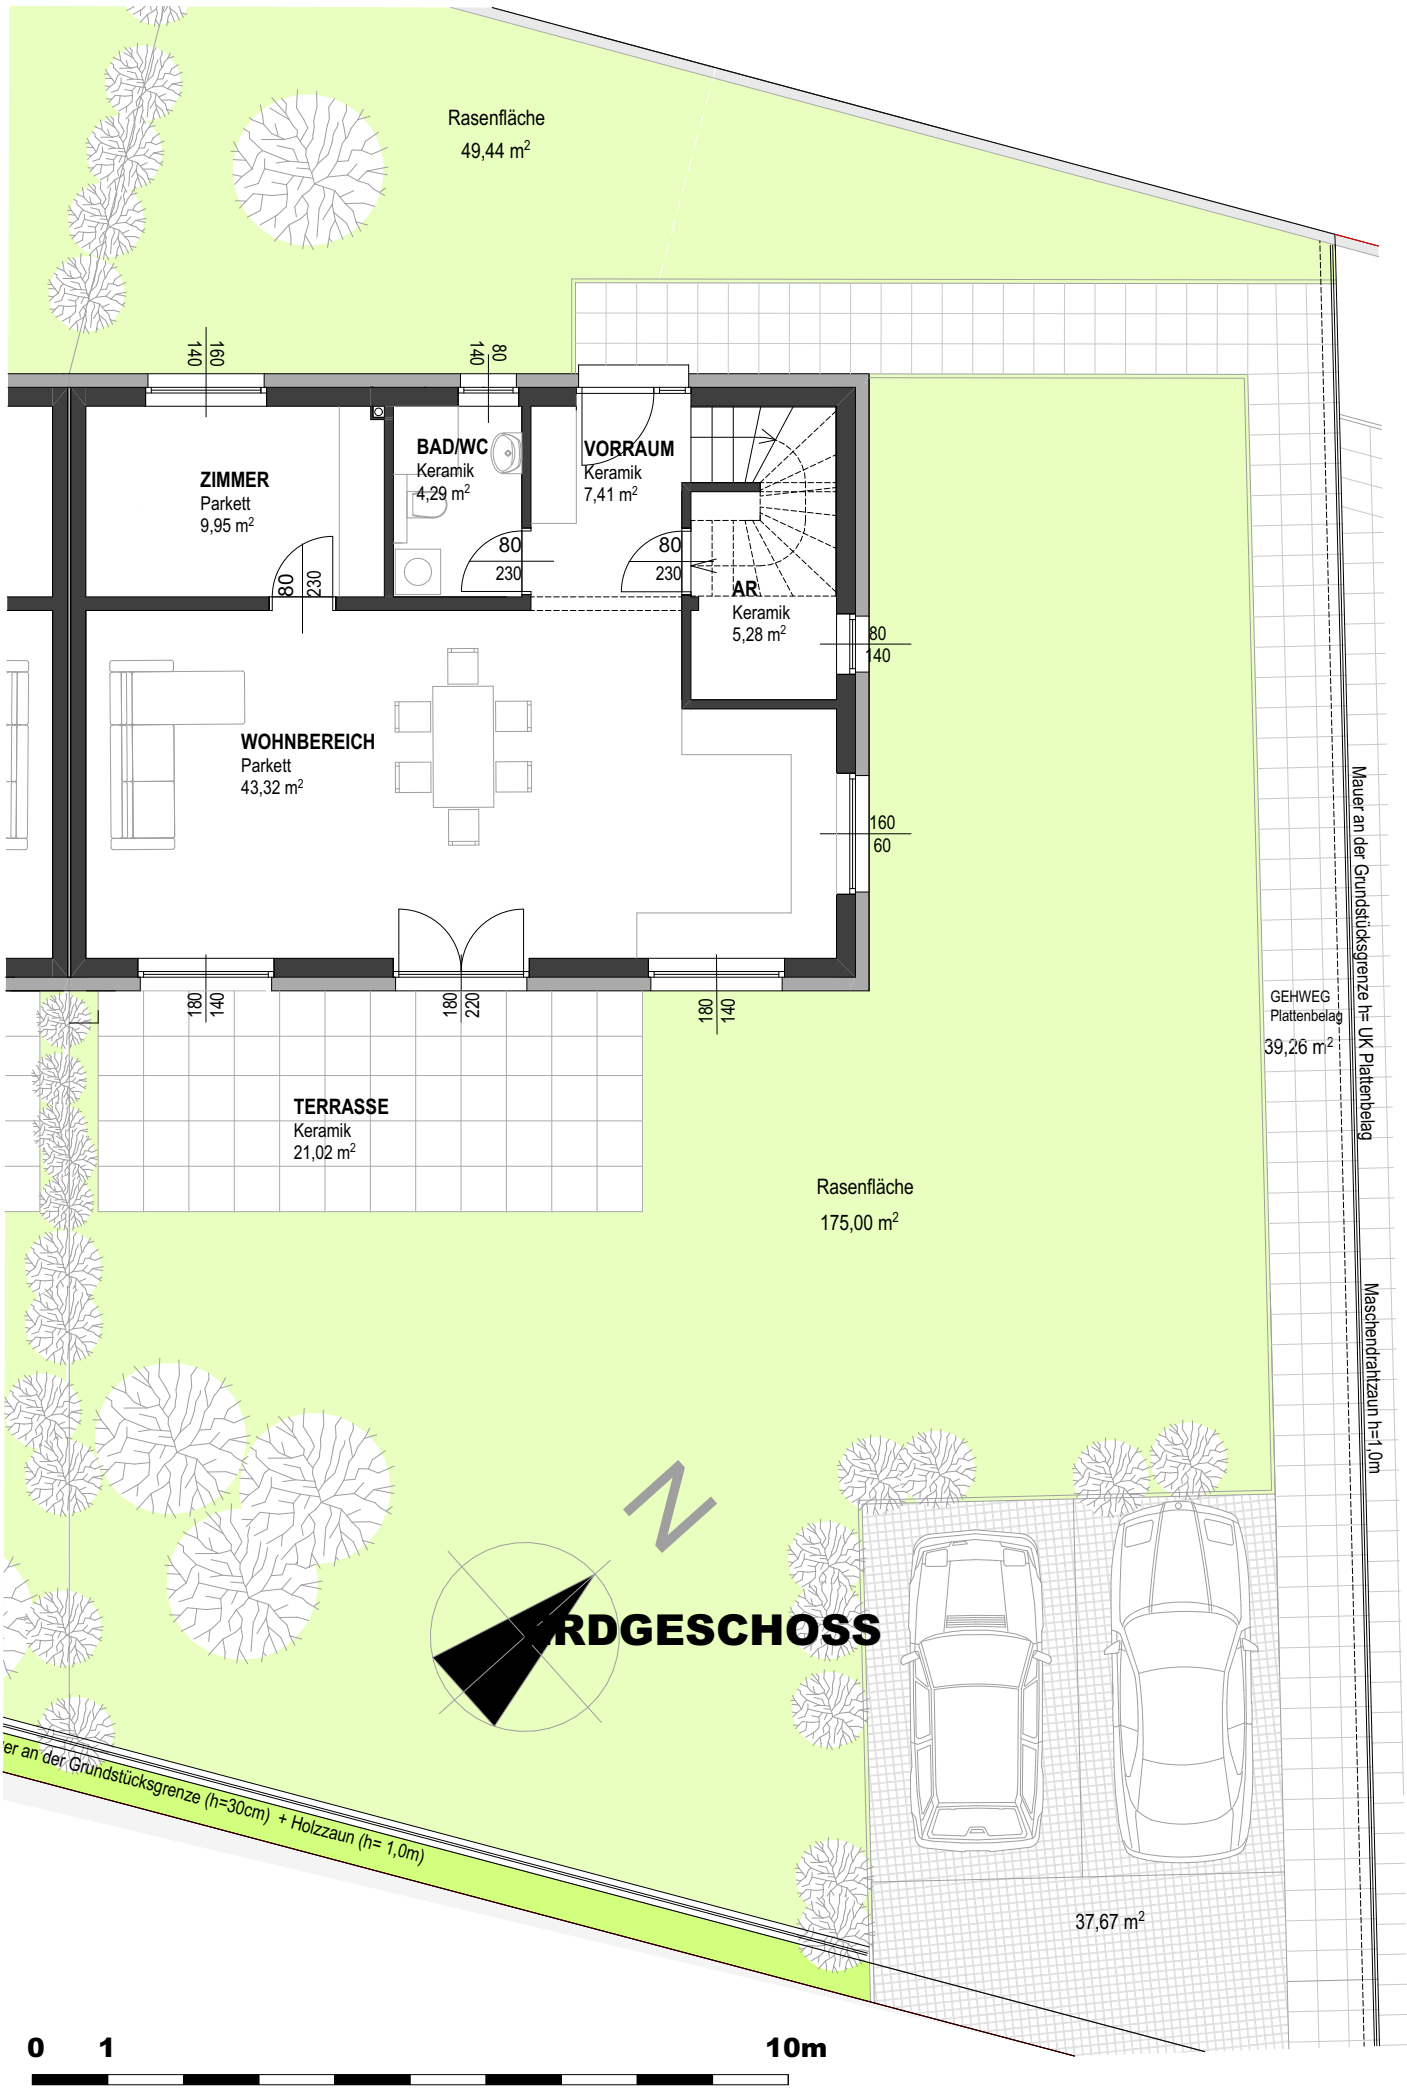

HAUS 2

ERDGESCHOSS 70,25 m²
OBERGESCHOSS 63,47 m²

WOHNFLÄCHE 133,72 m²

TERRASSE 21,02 m²
GARTEN 224,44 m²
GEHWEG 39,26 m²
PKW ABSTPL. 37,67 m²

Wohnungsplan mit Möblierungsvorschlag
Möbel und Einrichtungsgegenstände sind nicht Teil
des Kaufgegenstandes
Ausstattung laut Bau- und Ausstattungsbeschreibung
Für Einbaumöbel Naturmaße nehmen
Änderungen vorbehalten
Toleranzgrenze 3%