




ANSICHT NORD STRASSE  
SCHROTTENSTEINGASSE 6 / STIEGE 1



ANSICHT SÜD GARTEN  
SCHROTTENSTEINGASSE 6 / STIEGE 1

LEGENDE


	Kühlschrank
	Geschirrspüler
	Herd
ER	Einlagerungsraum
	Parkett
	Feinsteinzeug
	Betonplatten

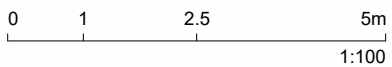

M 1:100

DATUM: 12.12.2022

Zimmer 2	15,83 m <sup>2</sup>
AR	3,27 m <sup>2</sup>
Zimmer 1	11,88 m <sup>2</sup>
WC	1,55 m <sup>2</sup>
Bad	4,82 m <sup>2</sup>
VR	8,15 m <sup>2</sup>
Wohnküche	18,94 m <sup>2</sup>
KN	5,87 m <sup>2</sup>
WNF	70,31 m <sup>2</sup>
Garten TOP	45,13 m <sup>2</sup>
BT 1/5	
Terrasse	7,39 m <sup>2</sup>
FREI	52,52 m <sup>2</sup>
ER Top 5	2,70 m <sup>2</sup>
ER	2,70 m <sup>2</sup>

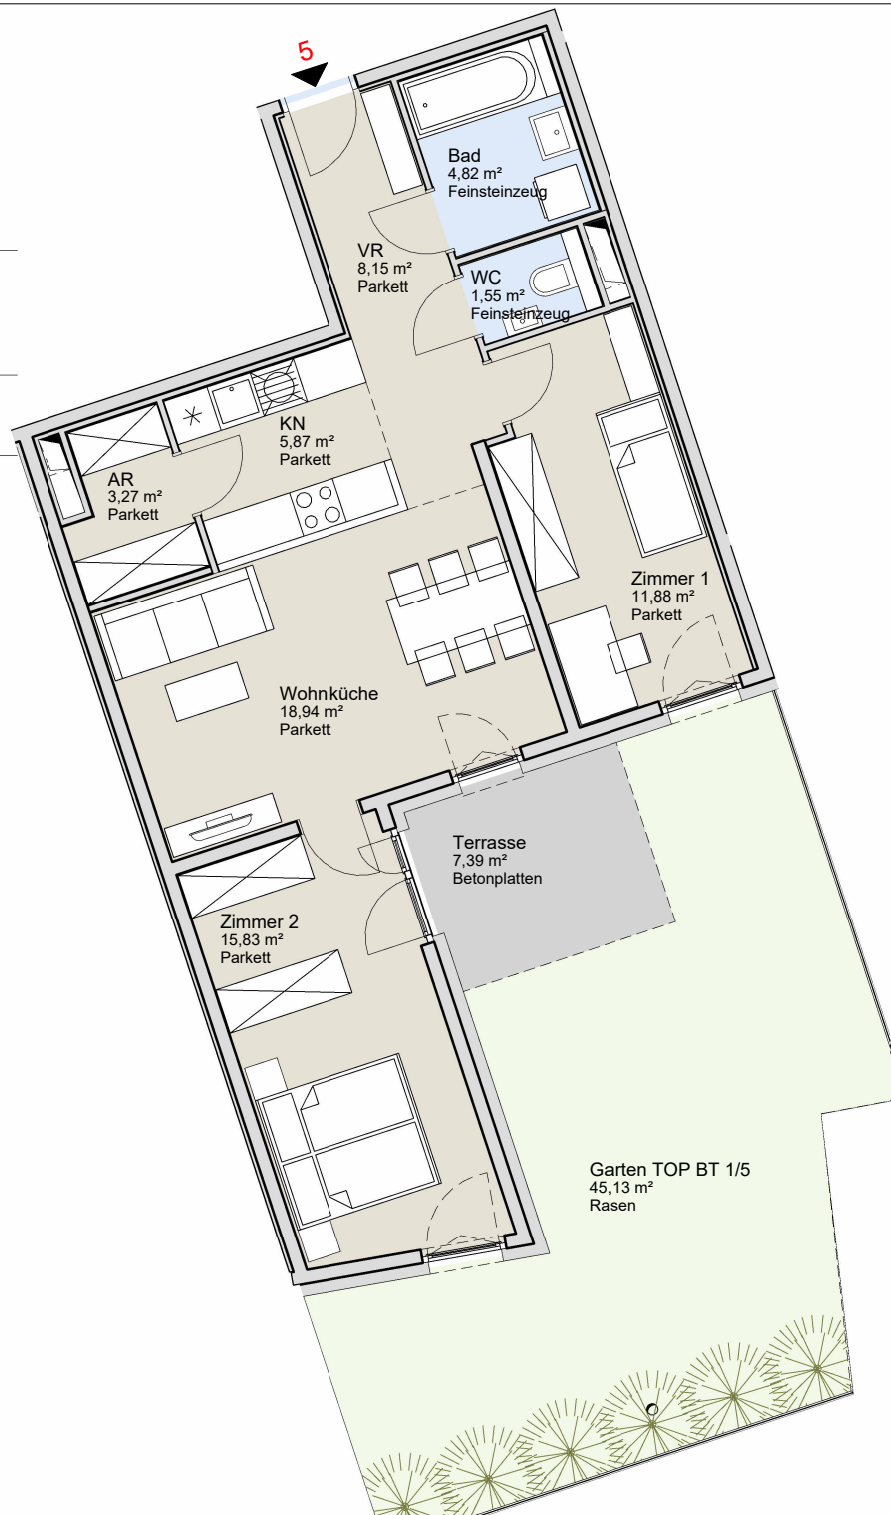

**WG A** WGA ZT GmbH  
Bloch-Bauer-Promenade 21  
1100 Wien  
Tel.: +43 1 320 35 51  
Email: office@wg-a.com  
www.wg-a.com

GESCHOSSPLAN



STIEGE 1

STIEGE 2

WOHNUNGSGRUNDRISS

TOP 5  
STIEGE 1  
ERDGESCHOSS

SCHROTTENSTEINGASSE 6,  
1220 WIEN

Sämtliche im Plan dargestellten  
Einrichtungsgegenstände wie Möbel,  
Waschmaschinen, Geschirrspüler etc. sind  
nicht in der Standardausführung enthalten.

Flächenangaben sind Planmaße.