



# Garagenplan An der Schanze 25 Bauteil D

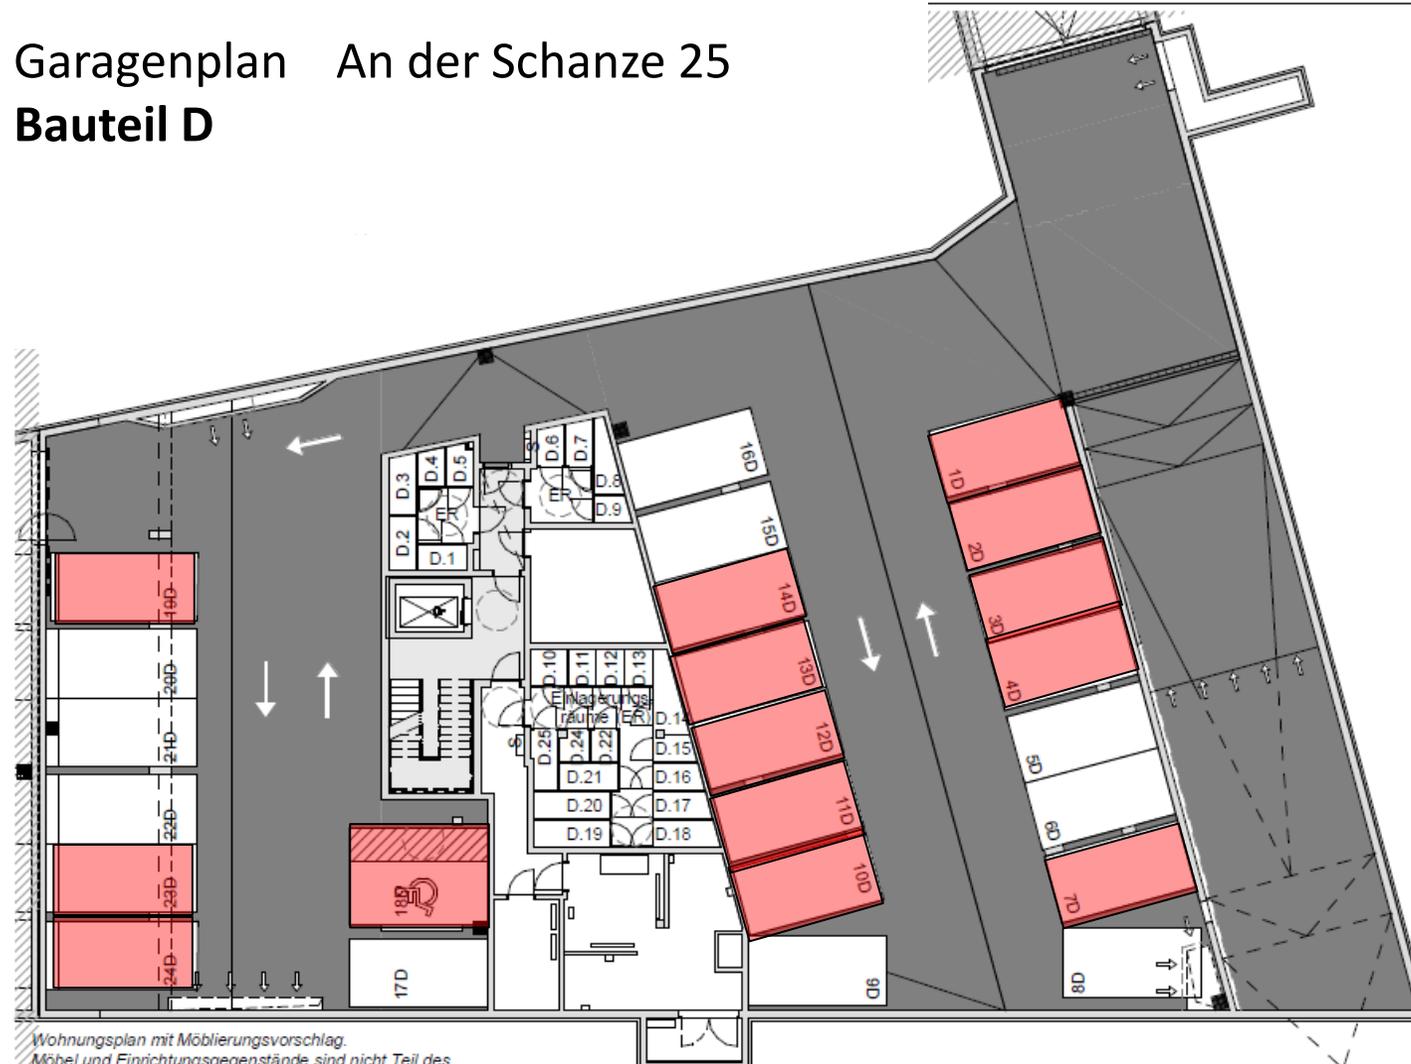

Wohnungsplan mit Möblierungsvorschlag.  
Möbel und Einrichtungsgegenstände sind nicht Teil des Kaufgegenstandes.  
Ausstattung laut Bau- und Ausstattungsbeschreibung.  
Für Einbaumöbel Naturmaße nehmen!  
Änderungen vorbehalten!

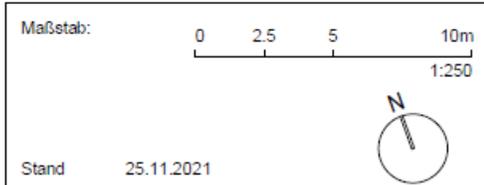

**Simone-Weil-Gasse 3**  
1210 Wien

**BAUTRÄGER:**  
Real One Immobilienentwicklungs GmbH  
1220 Wien, Hochwaldweg 2/2.36

**ARCHITEKTUR:**  
WGA ZT GmbH  
1100 Wien, Bloch-Bauer-Promenade 21



**Übersicht** **Bauteil: D**  
Untergeschoss

- Frei
- Reserviert
- Verkauft

**Stand: 15.04.2024**

