



Garagenplan An der Schanze 25 Bauteil D

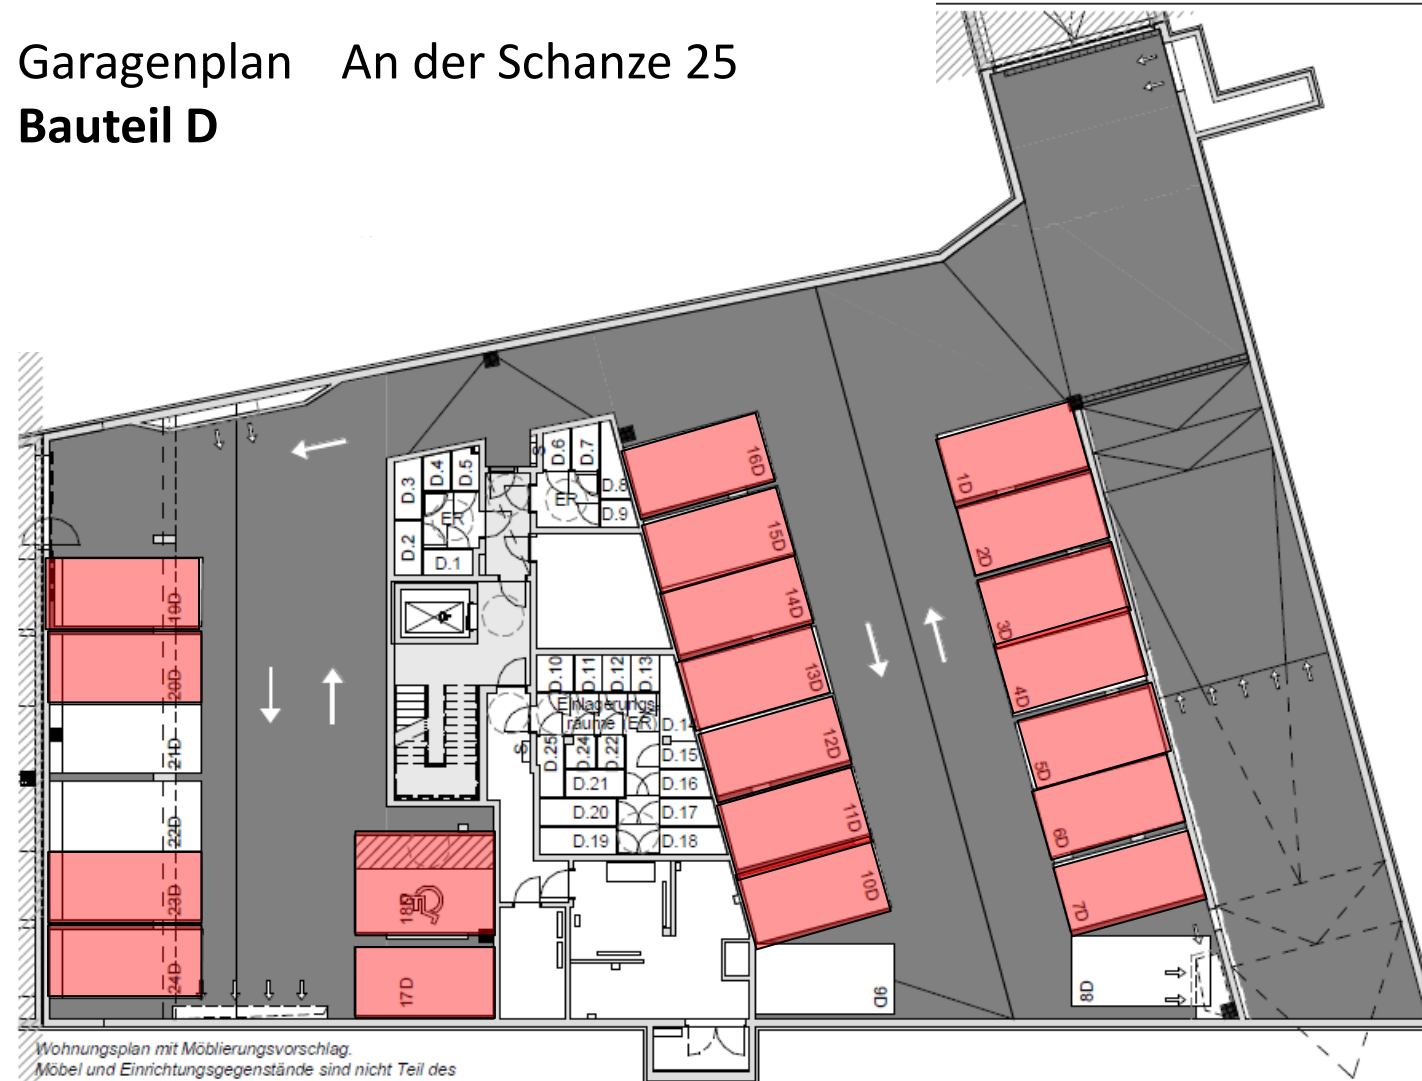

Wohnungsplan mit Möblierungsvorschlag.
Möbel und Einrichtungsgegenstände sind nicht Teil des Kaufgegenstandes.
Ausstattung laut Bau- und Ausstattungsbeschreibung.
Für Einbaumöbel Naturmaße nehmen!
Änderungen vorbehalten!

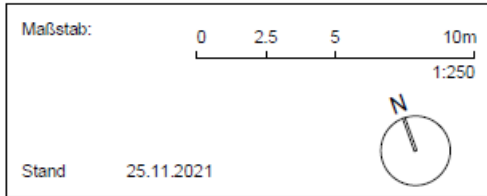

Simone-Weil-Gasse 3
1210 Wien

BAUTRÄGER:
Real One Immobilienentwicklungs GmbH
1220 Wien, Hochwaldweg 2/2.3B

ARCHITEKTUR:
WGA ZT GmbH
1100 Wien, Bloch-Bauer-Promenade 21



Übersicht **Bauteil: D**
Untergeschoss

Frei

Reserviert

Verkauft

Stand: 26.09.2024

