


AN DER SCHANZE



Bauteil: A
Stock: 7

Top: 43
Zimmer: 3

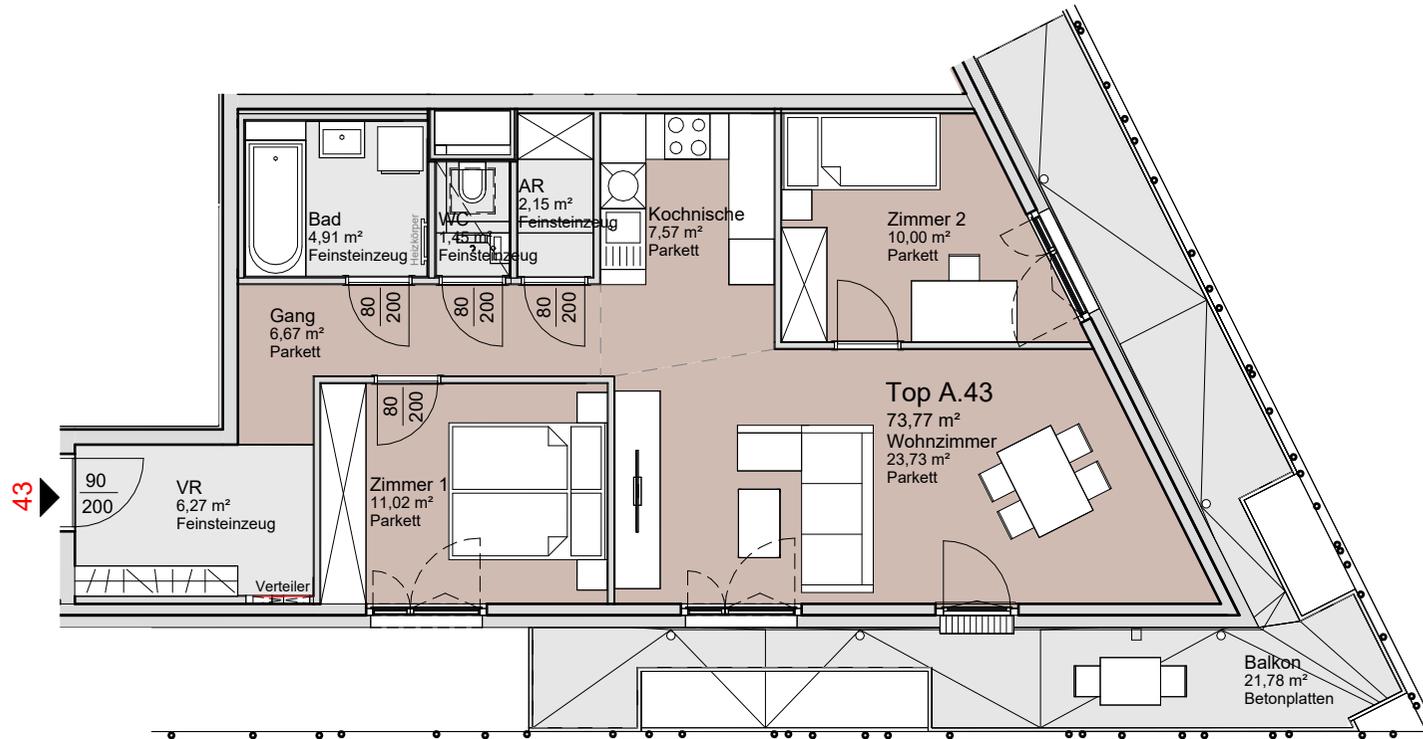


43

Wohnungsplan mit Möblierungsvorschlag.
Möbel und Einrichtungsgegenstände sind nicht Teil des Kaufgegenstandes.
Ausstattung laut Bau- und Ausstattungsbeschreibung.
Für Einbaumöbel Naturmaße nehmen!
Änderungen vorbehalten!

Wohnzimmer	23,73 m ²
Zimmer 1	11,02 m ²
Zimmer 2	10,00 m ²
Kochnische	7,57 m ²
Gang	6,67 m ²
VR	6,27 m ²
Bad	4,91 m ²
AR	2,15 m ²
WC	1,45 m ²
WNF	73,77 m²

Balkon	21,78 m ²
FREI	21,78 m²

ER A.43	2,86 m ²
ER	2,86 m²

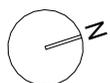

Stand 01.06.2021

Nicole-Fontaine-Gasse 7
1210 Wien

BAUTRÄGER:
Real One Immobilienentwicklungs GmbH
1220 Wien, Hochwaldweg 2/2.38

ARCHITEKTUR:
WGA ZT GmbH
1100 Wien, Bloch-Bauer-Promenade 21

REAL ONE
IMMOBILIEN